

*工事概要


1. 予備線【引込開閉器】の更新
2. 本線・予備線【高圧ケーブル】の更新

凡 例

記 号	名 称	備 考	記 号	名 称	備 考
VCB	真空しゃ断器 (電動ハネ操作式)	DC100V	CH	ケーブルヘッド	
VMC	真空コンビネーションスイッチ	DC100V	⊕	電圧計切換スイッチ	
LBS	負荷開閉器 (P F付)	欠相保護付	⊙	電流計切換スイッチ	
EMCCB	漏電警報付配線遮断器	トリップ警報接点付	DC	放電コイル	
ELCB	漏電遮断器		PAS	気中負荷開閉器 (ZCT内蔵)	ロック機構付
DS	断路器	U <		不足電圧継電器	
TC	トリップコイル	U >		過電圧継電器	
VT	計器用変圧器	モールド型	I >	過電流継電器	
CT	計器用変流器	モールド型	1 > (D)	地絡方向性継電器	
ZCT	零相変流器	1 > (L, S)		低圧地絡継電器	10回路用×2
T	変圧器	モールド型	⊙	電流計	
SC	連絡コンデンサ		⊙	電圧計	
LA	避雷器		⊙	周波数計	
ZPD	零相電圧検出器	コンデンサ型	⊙	力率計	
PF	電力ヒューズ		⊙	電力計	
F	検形ヒューズ		⊙	電子式電流デマンドメーター	警報接点出力付
PC	バルス検出器		⊙	電力量計 (バルス発信装置付)	
VCT	取引電力量計用変成器		⊙	タイムスイッチ	
SR	直列リアクトル		T	変換器	

中央監視ポイント	
○	状態
●	警報
△	計測

ロケーションNO.	登録名称
1	高圧引込室 (本線)
2	高圧引込室 (予備線)
3	VCT室
4	高圧受電盤
5	高圧線電盤 (1)
6	高圧線電盤 (2)
7	母線連絡室
8	高圧線電盤 (3)
9	高圧線電盤 (4)
10	負電機連絡室
11	コンデンサ室 (1)
12	コンデンサ室 (2)
13	コンデンサ室 (3)
14	コンデンサ室 (4)
16	一般電灯 (1)
18	一般電灯 (2)
20	一般電灯 (3)
22	一般電灯 (1)
24	一般電灯 (2)
26	X線動力 (1)
28	X線動力 (2)
30	保安電灯
32	保安動力 (1)
34	保安動力 (2)
36	UPS
38	非常電灯
40	非常動力

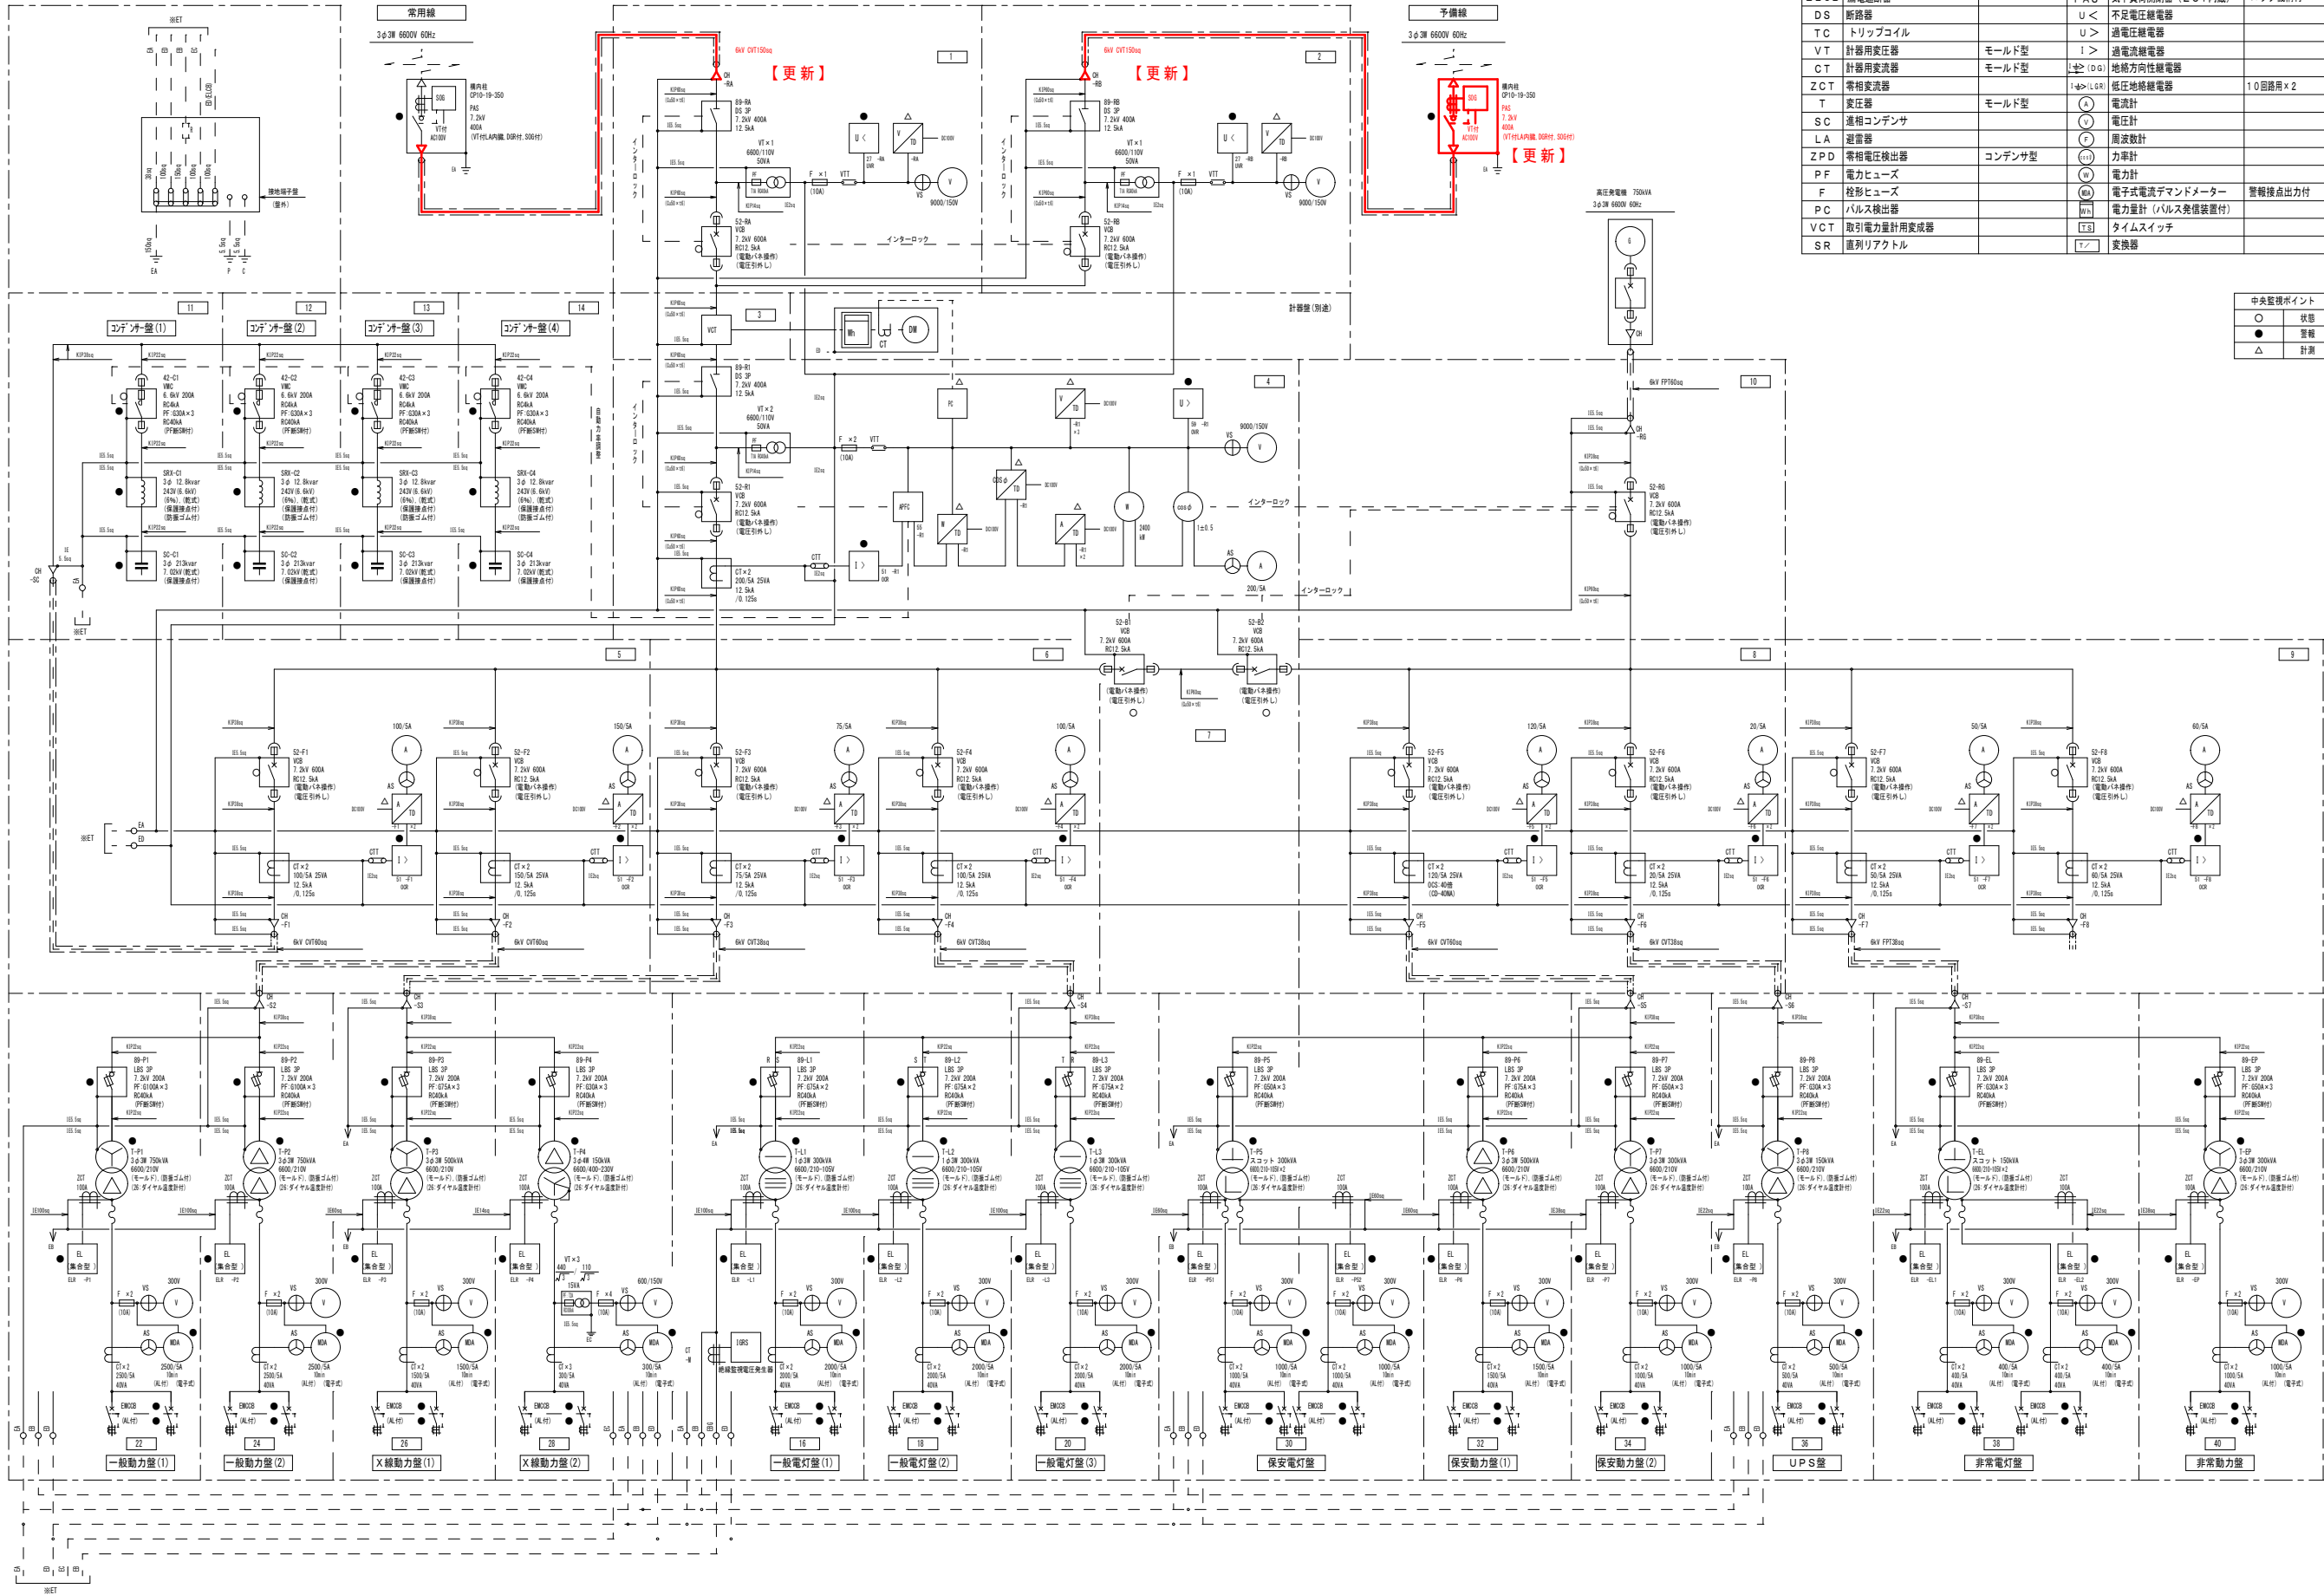

山下・塩見設計共同企業体



一級建築士
第01006号 馬島 研
校 司
製 司

訂正

特記

公立学校共済組合中国中央病院移転新築電気設備工事

受変電設備 (1)
単線結線図

圖 尺
N. S

図面番号
E-008

校 / 内
区 分
電気設備