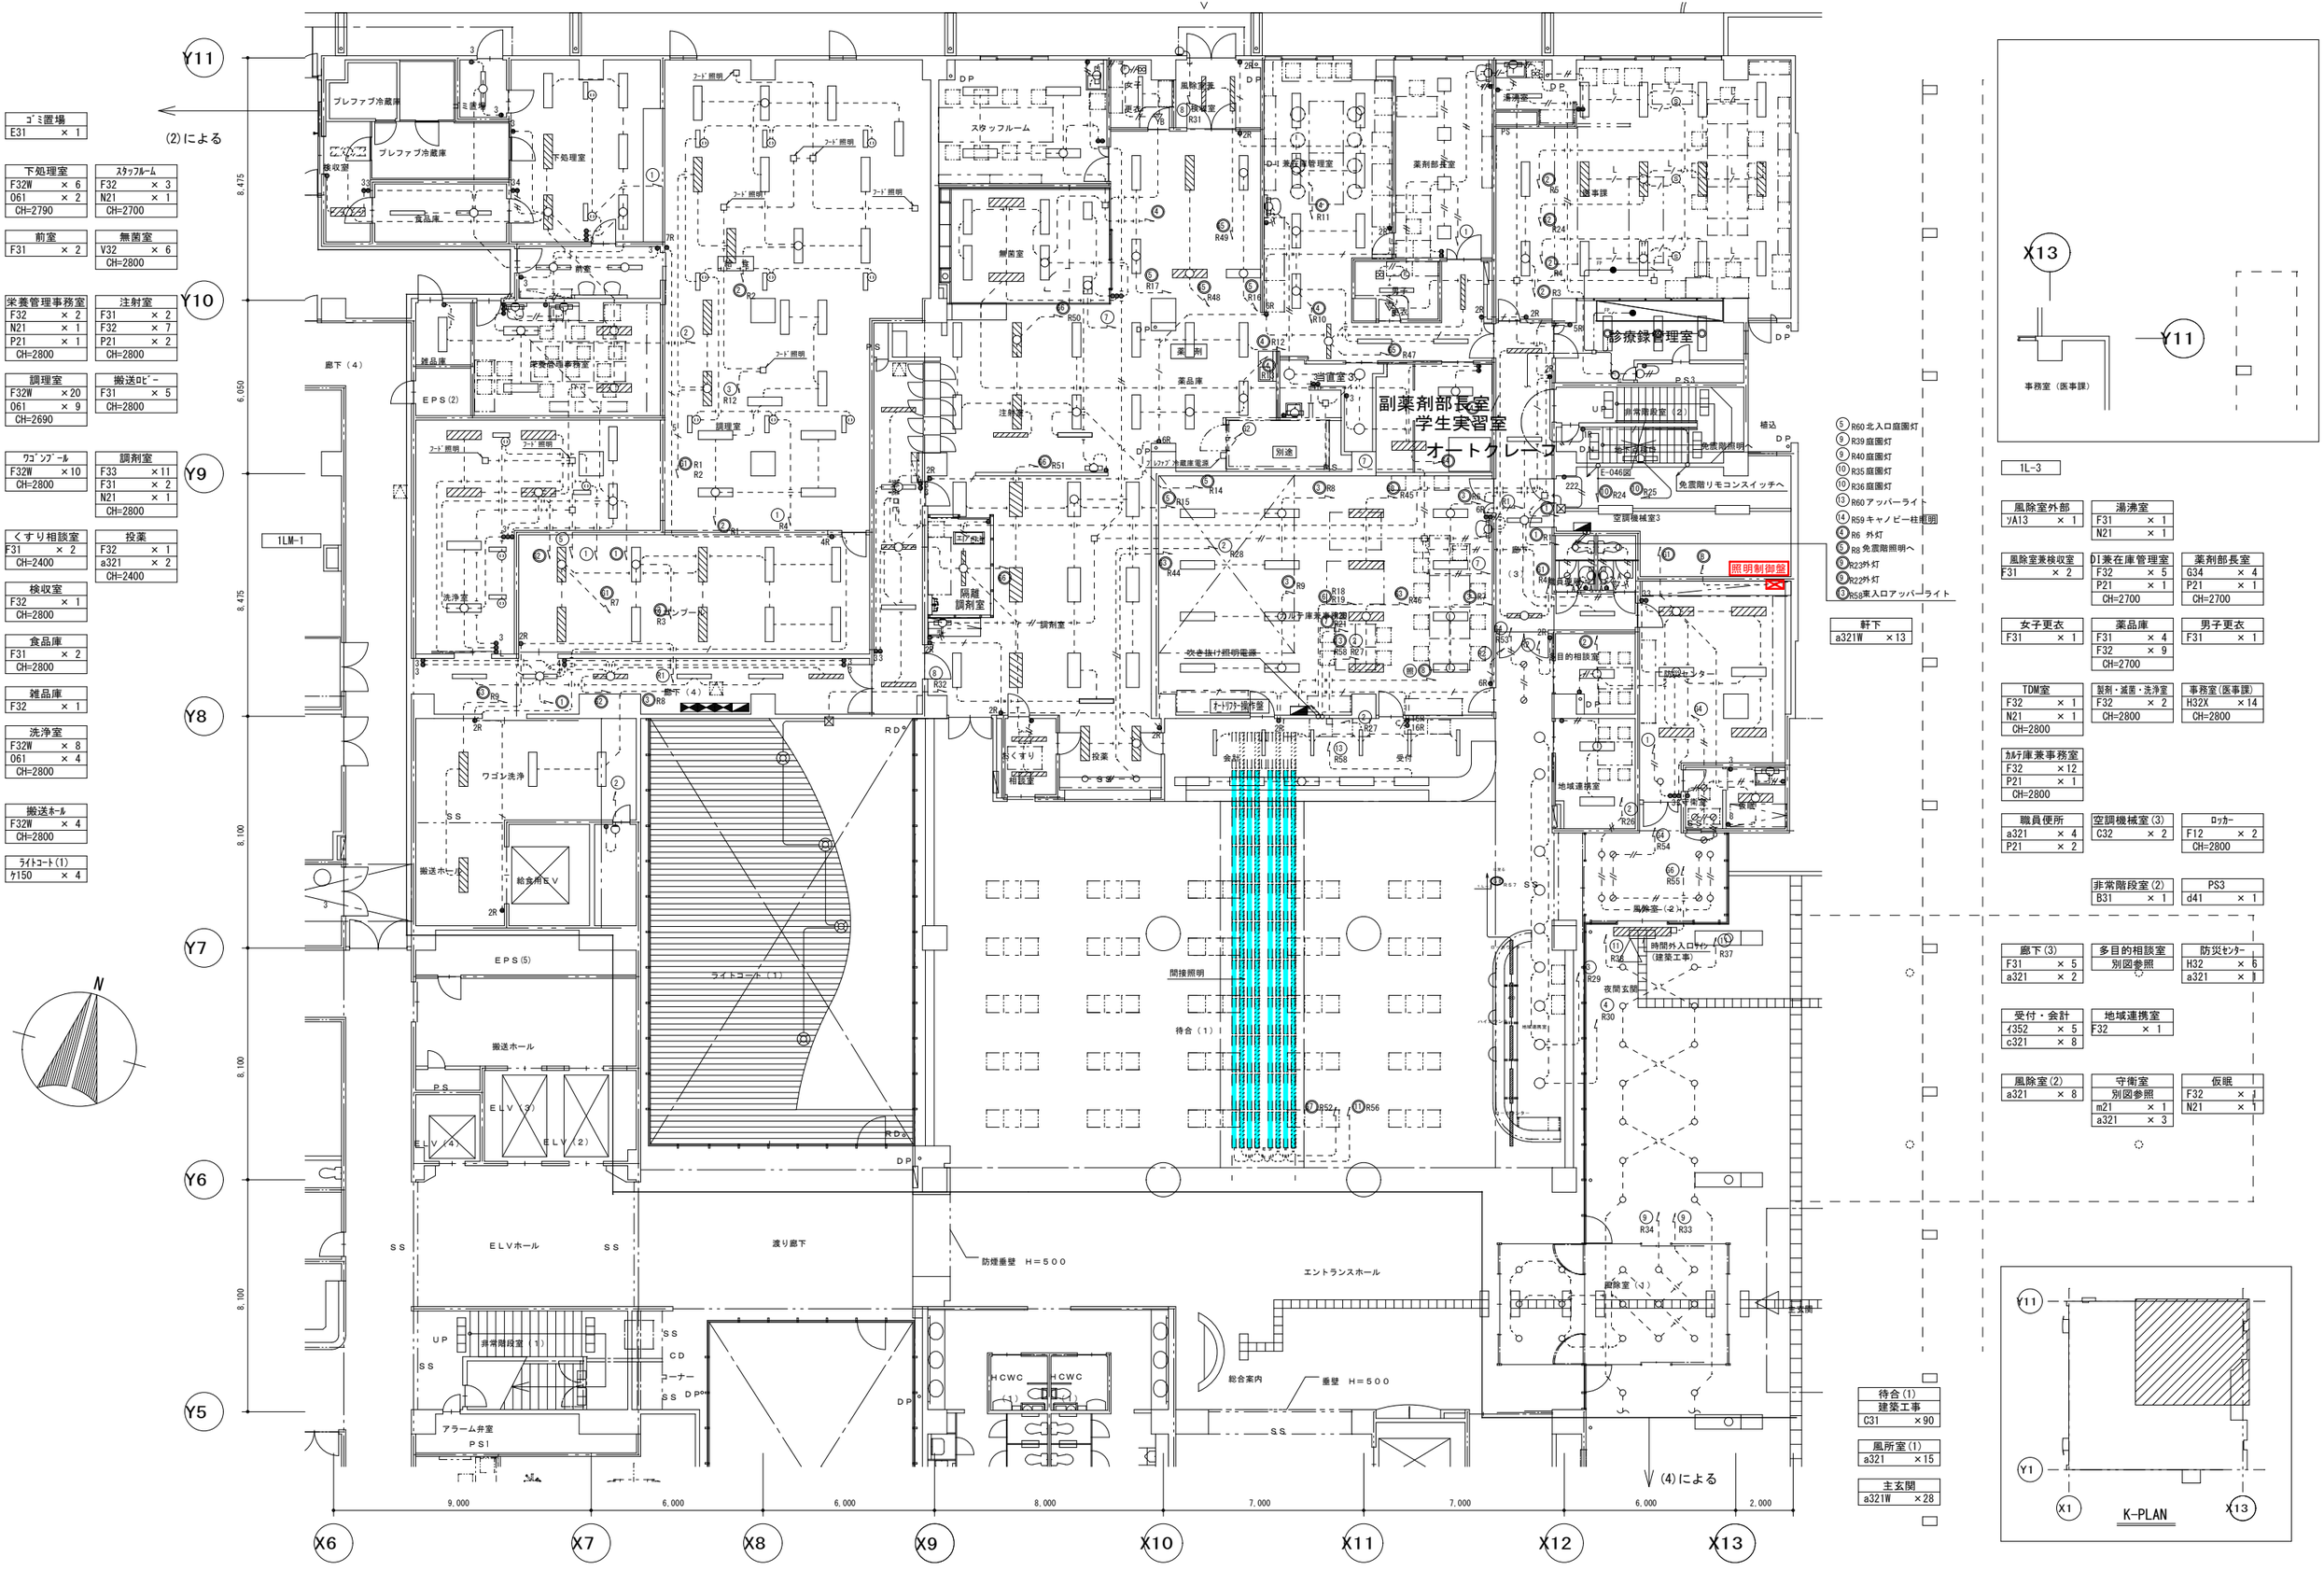

ゴミ置場
E31 × 1

下処理室
F32W × 6
061 × 2
CH=2790

スタッフルーム
F32 × 3
N21 × 1
CH=2700

前室
F31 × 2

無菌室
V32 × 6
CH=2800

栄養管理事務室
F32 × 2
N21 × 1
P21 × 1
CH=2800

注射室
F31 × 2
F32 × 7
P21 × 2
CH=2800

調理室
F32W ×20
061 × 9
CH=2690

搬送ロビー
F31 × 5
CH=2800

ワゴンプール
F32W ×10
CH=2800

調剤室
F33 ×11
F31 × 2
N21 × 1
CH=2800

くすり相談室
F31 × 2
CH=2400

投薬
F32 × 1
a321 × 2
CH=2400

検収室
F32 × 1
CH=2800

食品庫
F31 × 2
CH=2800

雑品庫
F32 × 1

洗浄室
F32W × 8
061 × 4
CH=2800

搬送ホール
F32W × 4
CH=2800

ライトコート(1)
ｳ150 × 4

軒下
a321W ×13

⑤ R60 北入口庭園灯
⑨ R39 庭園灯
⑧ R40 庭園灯
⑩ R35 庭園灯
⑩ R36 庭園灯
⑬ R60 アッパーライト
⑭ R59 キャノピー柱照明
④ R6 外灯
⑤ R8 免震階照明へ
⑩ R23 外灯
⑨ R22 外灯
⑬ R56 東入口アッパーライト

風除室外部
ｿA13 × 1

湯沸室
F31 × 1
N21 × 1

風除室兼検収室
F31 × 2

DI兼在庫管理室
F32 × 5
P21 × 1
CH=2700

薬剤部長室
G34 × 4
P21 × 1
CH=2700

女子更衣
F31 × 1

薬品庫
F31 × 4
F32 × 9
CH=2700

男子更衣
F31 × 1

TDM室
F32 × 1
N21 × 1
CH=2800

製剤・滅菌・洗浄室
F32 × 2
CH=2800

事務室(医事課)
H32X ×14
CH=2800

カルテ庫兼事務室
F32 ×12
P21 × 1
CH=2800

職員便所
a321 × 4
P21 × 2

空調機械室(3)
C32 × 2

ロッカー
F12 × 2
CH=2800

非常階段室(2)
B31 × 1

PS3
d41 × 1

廊下(3)
F31 × 5
a321 × 2

多目的相談室
別図参照

防災センター
H32 × 6
a321 × 3

受付・会計
ｲ352 × 5
c321 × 8

地域連携室
F32 × 1

風除室(2)
a321 × 8

守衛室
別図参照
m21 × 1
a321 × 3

仮眠
F32 × 1
N21 × 1

待合(1) 建築工事
G31 ×90

風所室(1)
a321 ×15

主玄関
a321W ×28

山下・塩見設計共同企業体
株式会社 山下設計　株式会社 塩見

一級建築士 第61086号 馬島 研
検図
製図

訂正

特記

公立学校共済組合中国中央病院移転新築電気設備工事

図面内容：照明設備　１階配線図（３）
縮尺：1／100
図面番号：Ｅ－０５７
枚／内
区分：電気設備