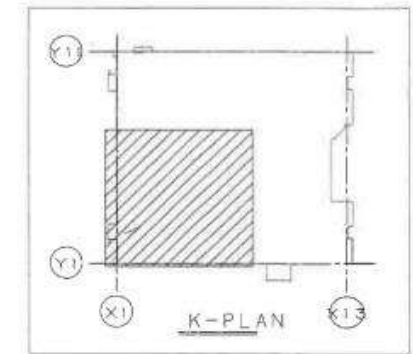


部下(1)	操作室	MRI室
a321 X	H32X X	2H150 X 5
	正付	3D10 X
		3E10 X
		CH=2800
	更衣	他人
F31 X		F31 X
P21 X		
	操作室兼前室	検査室
H32X X		2C32 X 1
P21 X		直天
		X2
	DSA室	
		6
	3A10 X 2	
	CH=3000	
部下(2)	MWC(2)	HCWC
a321 X 10	a321 X 4	a321 X 4
	A15 X	
監視室(3)	WWC(2)	
T52 X 1	a321 X 4	
	A31 X 2	
	観望室兼外部	
	VAlR	

注記

1. 増設の必要容量は、下記による。
但し、二重天井内での増設は、廃棄とする。

① VVF 2.0-2C (PF18)	
② VVF 2.0-3C (PF22)	
③ VVF 2.0-2C+3C (PF22)	
④ VVF 2.0-2C+3C (PF28)	
⑤ VVF 2.0-3C (PF22)	
⑥ CPEE 1.2-1P (PF18)	備考
⑦ CV 5.5-2C (PF22)	
⑧ CV 5.5-3C (PF28)	
⑨ VVF 2.0-8C (PF28)	
⑩ VVF 2.0-2C+3C (U-2x7)	
⑪ CPEE-S 1.2-1P (PF18)	備考



2. 配線経路


区 プラス (W) (プラス)

区 マイナス (W) (マイナス)

3. 配入容量天井高はCH=2500とする。

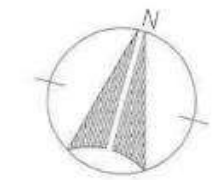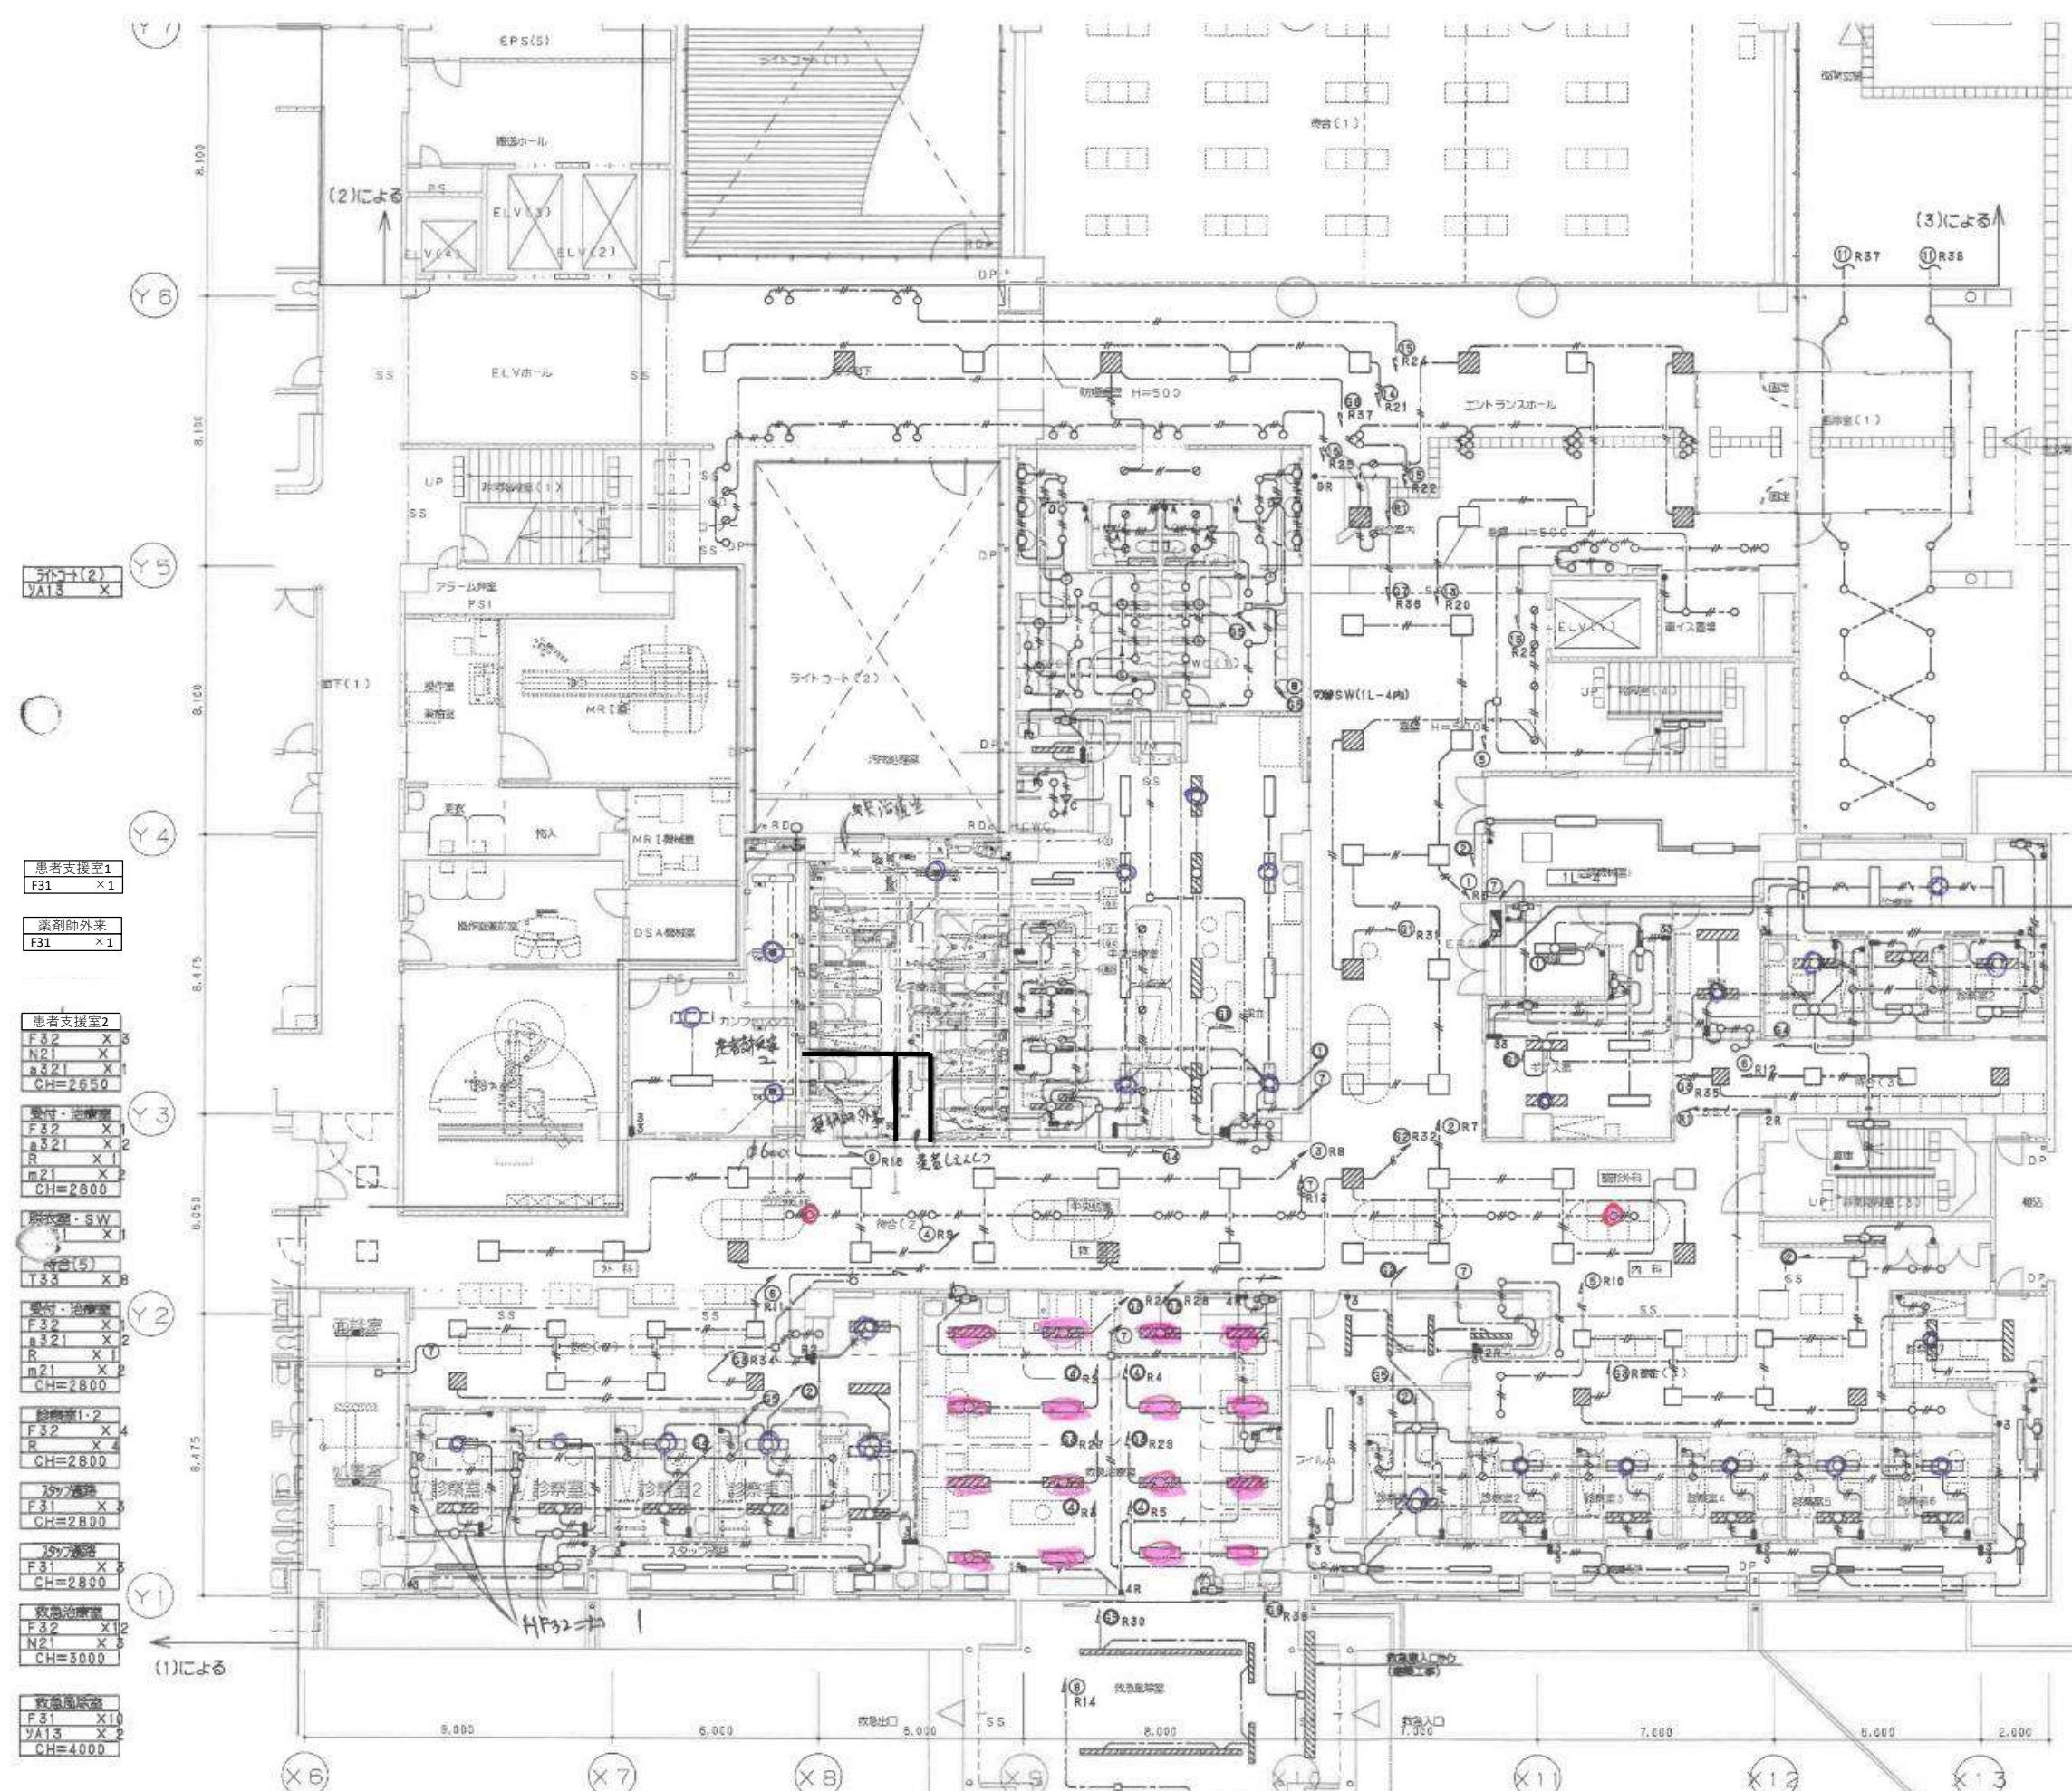

VA13 X

患者支援室1
F31 X1

薬剤師外来
F31 X1

患者支援室2
F32 X3
N21 X1
a321 X1
CH=2650

受付・診療室
F32 X1
a321 X2
R X1
m21 X2
CH=2800

受付・SW
T33 X1

待合(5)
T33 X3

受付・診療室
F32 X1
a321 X2
R X1
m21 X2
CH=2800

診療室1・2
F32 X4
R X4
CH=2800



F31 X3
CH=2800




救急診療室
F32 X12
N21 X3
CH=3000

F31 X10
VA13 X2
CH=4000




- ① R2 診療室1へ
- ② R2 灯
- ③ R1 診療室1
- ④ R1 診療室1
- ⑤ R4 緊急サイン
- ⑥ R4 灯

HCWC		
a321	X4	
WWC(1)	MWC(1)	待合(1)
a321 X1	a321 X1	a321 X2
A31 X1	A31 X1	
d41 X1		
2号エレベーター	中央病室	中央病室1
F31 X1	F31 X5	C32 X2
N21 X1	F32 X7	待合
	a321 X2	
	R X7	
化学療法室	m21 X1	
F31 X9	CH=2650	
a321 X1		
R X4		
CH=2650		
2号エレベーター	待合	診療室
U44 X1	F32 X1	F32 X5
a321 X3	N21 X1	N21 X1
CH=2800		R X1
		CH=2800
2号エレベーター	受付	診療室(1)
F31 X1	F32 X1	F32 X1
F32 X3	a321 X2	N21 X1
N21 X1	m21 X1	CH=2800
P21 X1	CH=2800	
CH=2800		
待合(3)	診療室(2)	
T33 X4	F32 X2	
	R X1	
	CH=2800	
待合(2)	待合	
U44 X3	F31 X1	
a321 X1		
CH=2800		
受付	PS4	診療室(1)~(7)
F31 X1	F31 X1	F32 X7
a321 X2	待合	R X7
m21 X1		CH=2800
CH=2800		
待合(4)	2号エレベーター	
T33 X3	a321 X1	F31 X3
F31 X2		N21 X1
CH=2800		CH=2800

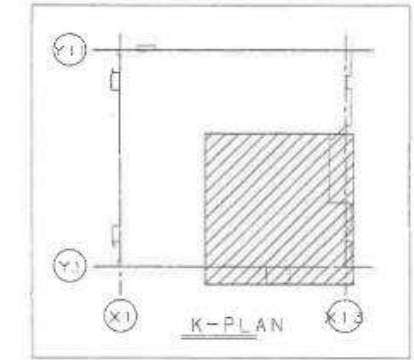

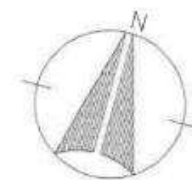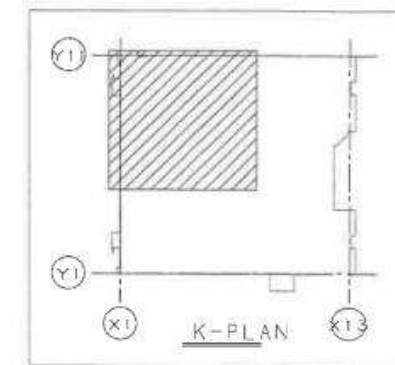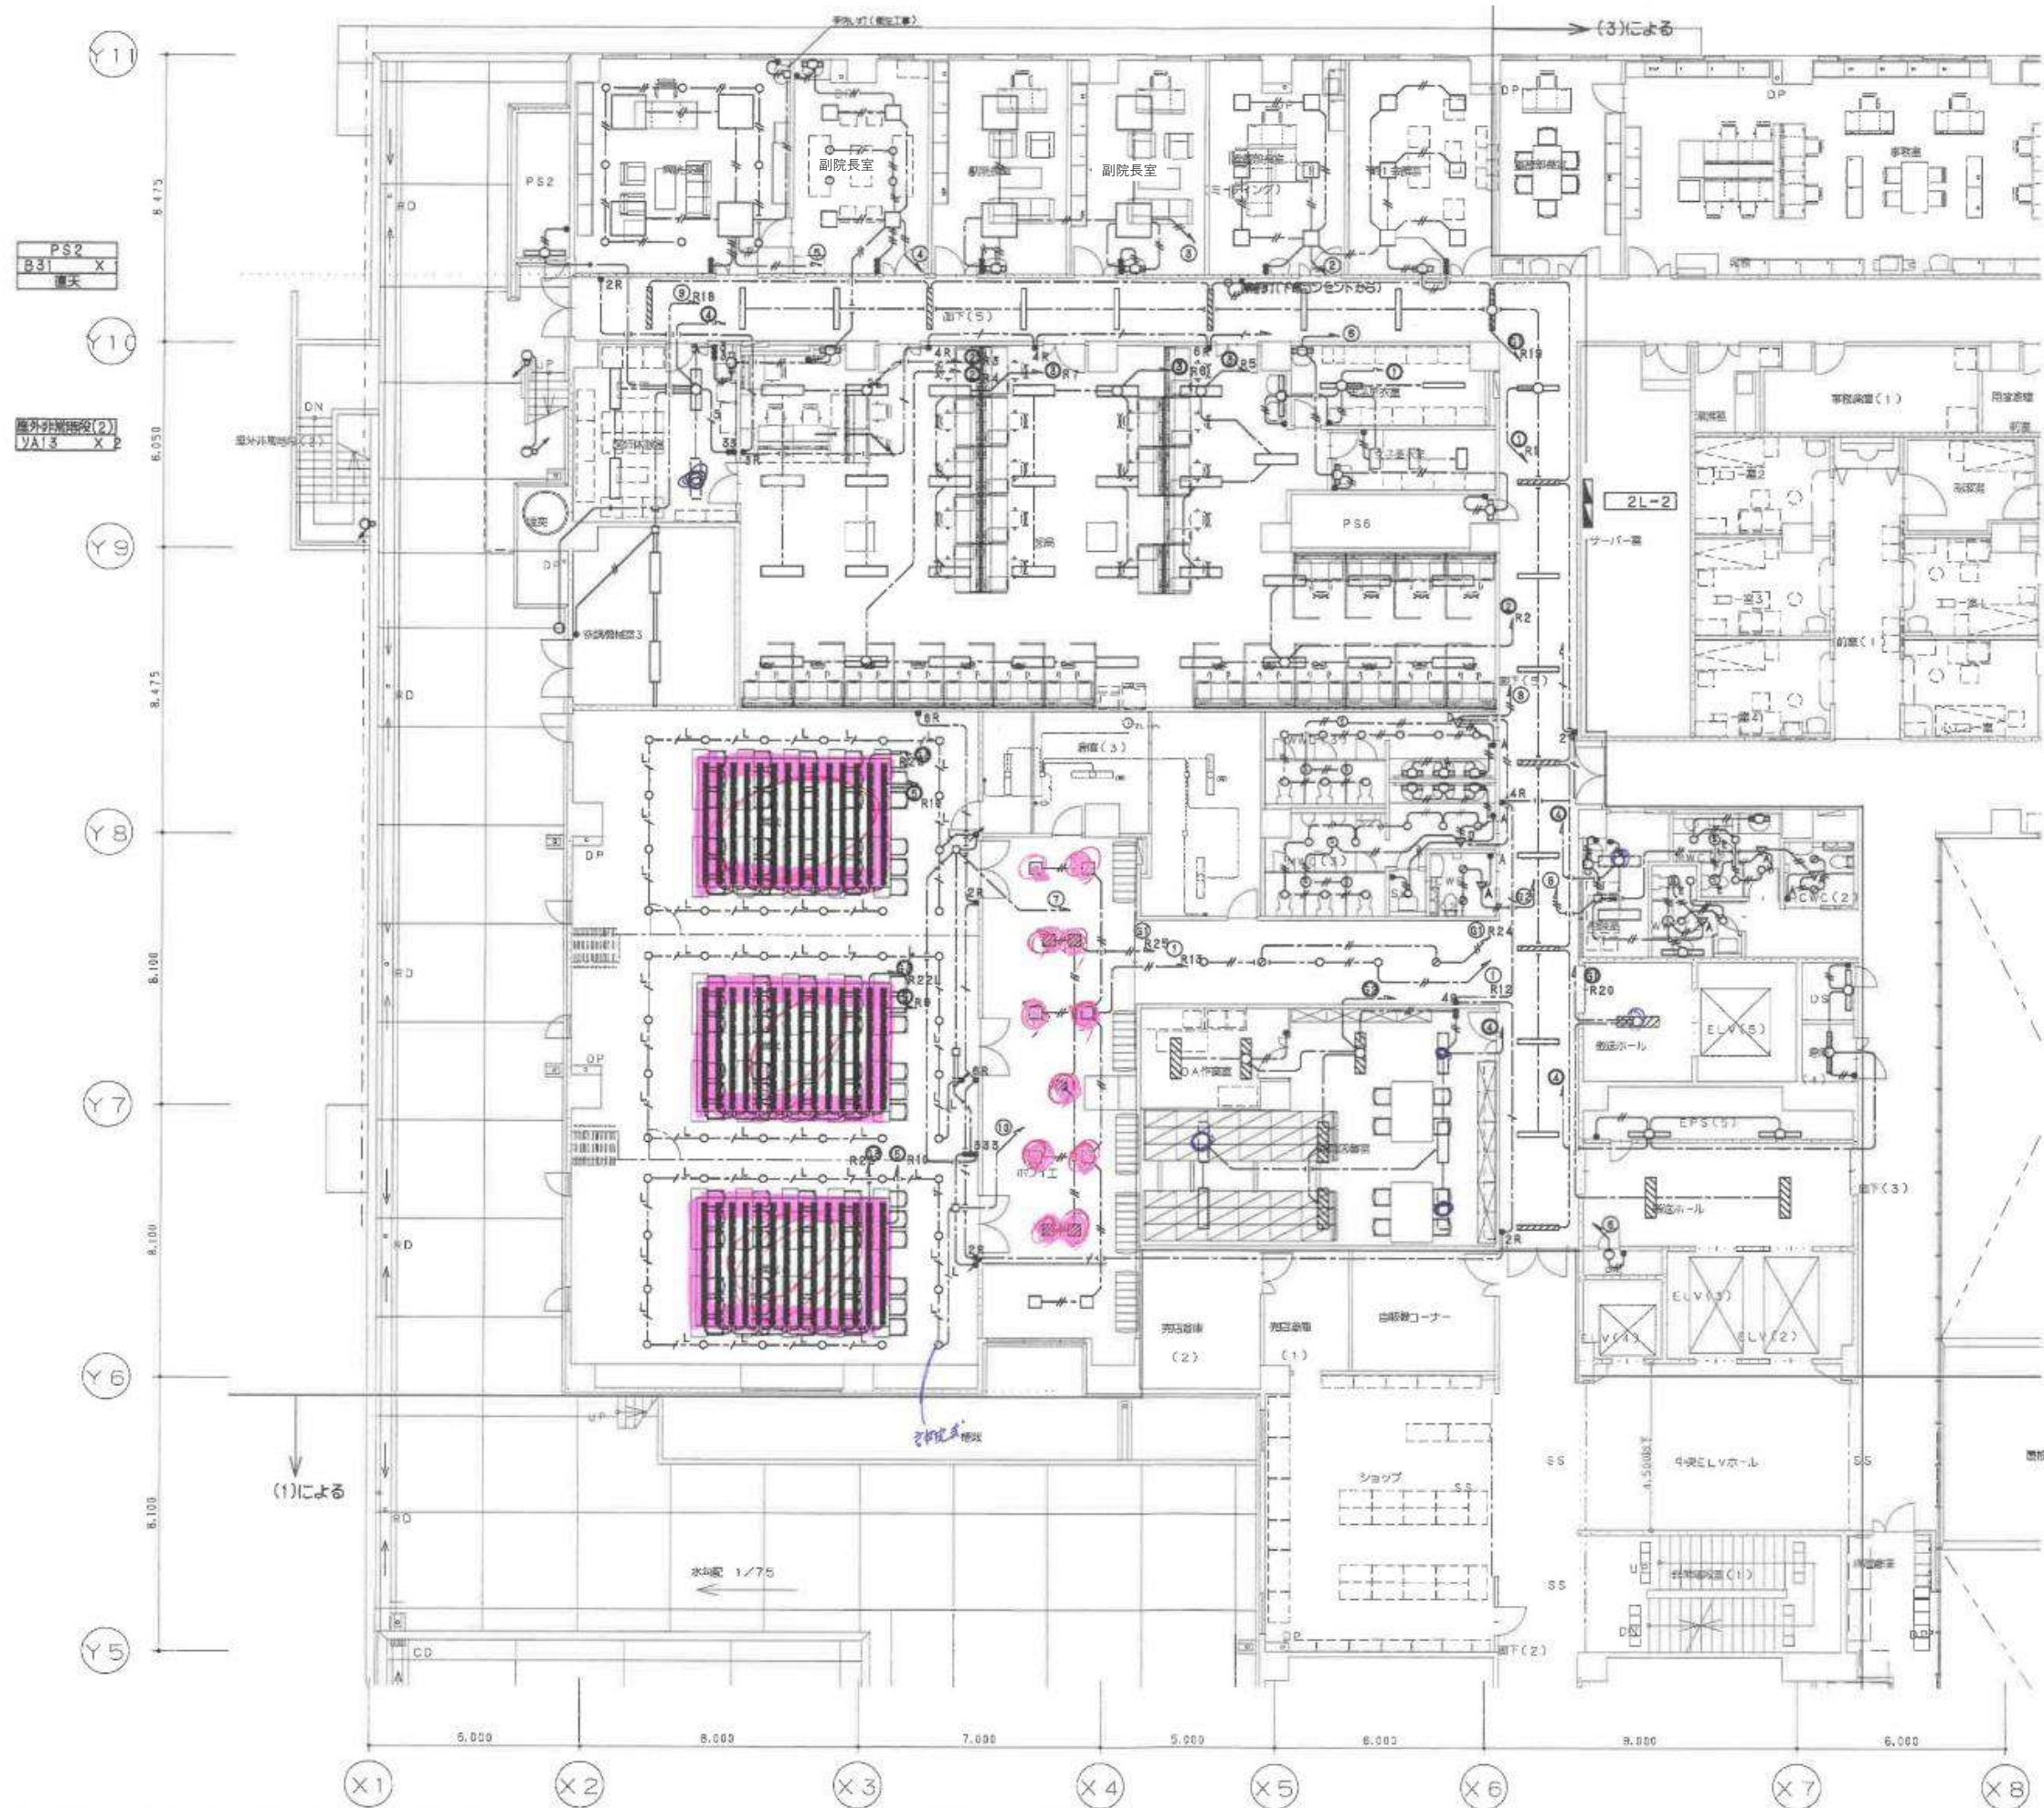

副院長室 W34 X a321 X CH=2800	副院長室 G34 X P21 X a321 X CH=2800	副院長室 W34 X 2 G34 X 2 P21 X 2 a321 X 2 CH=2800

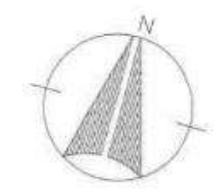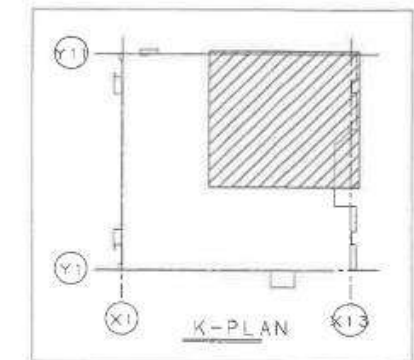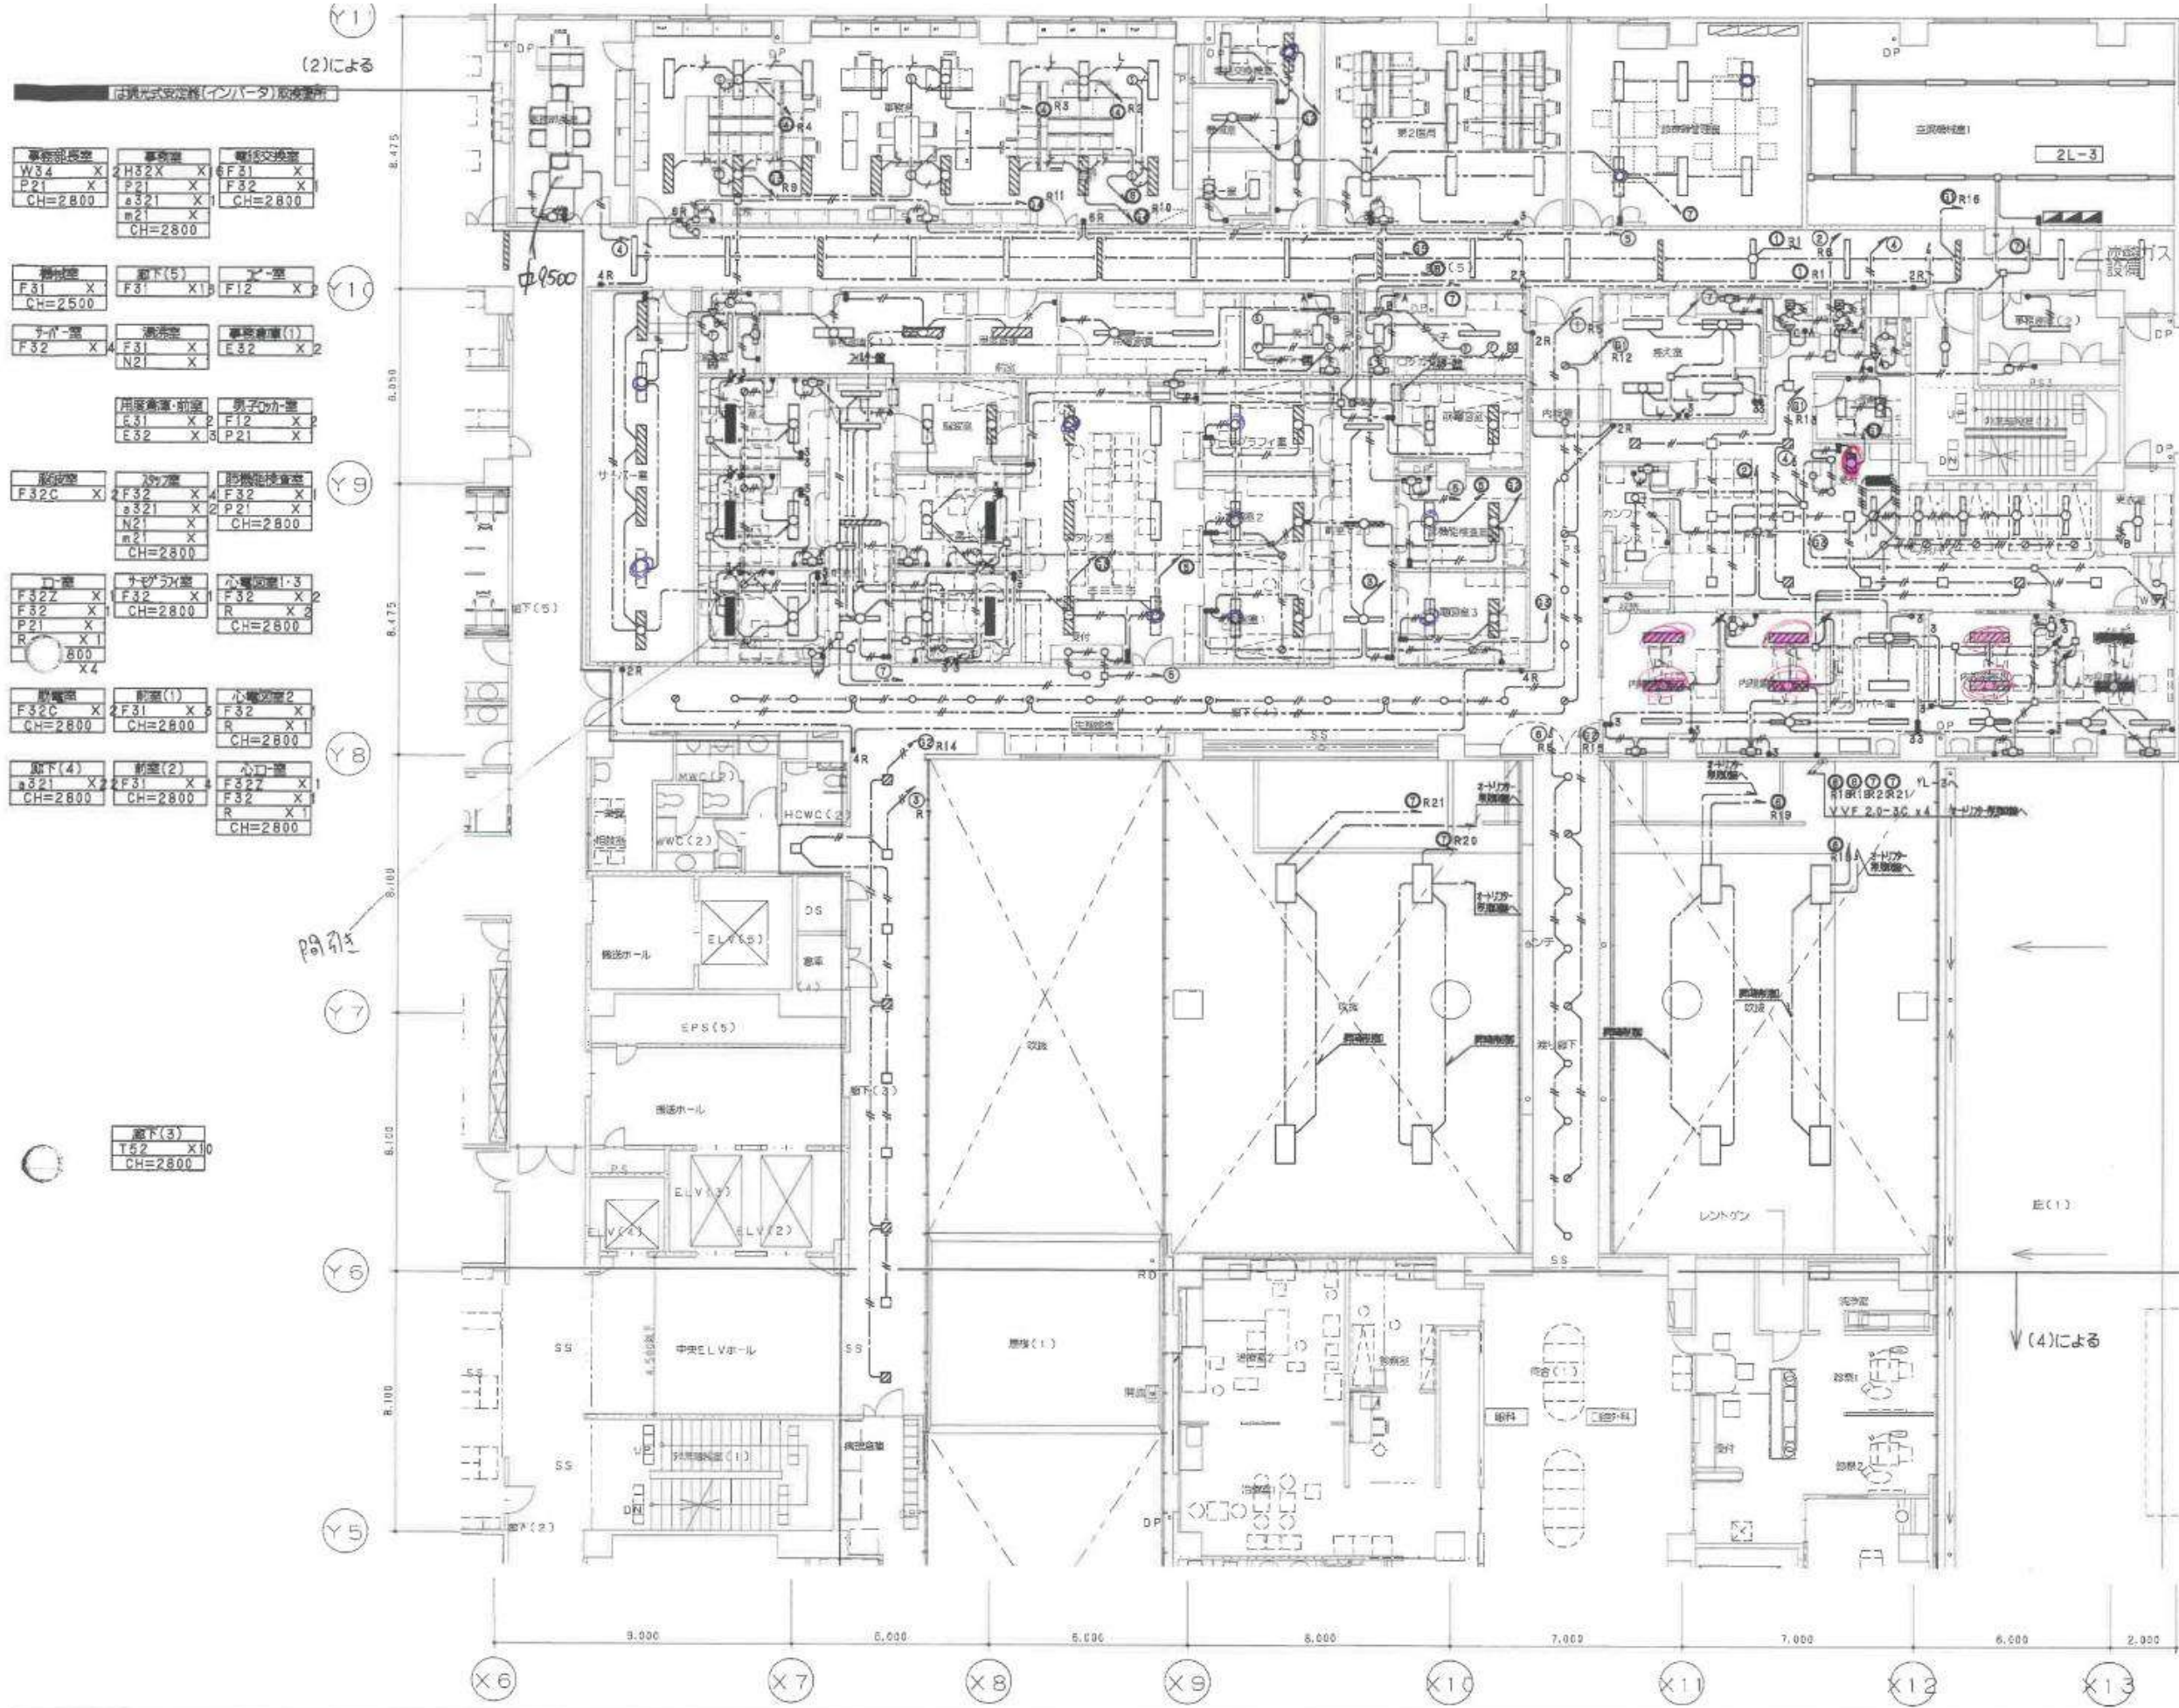




















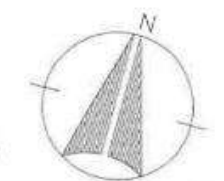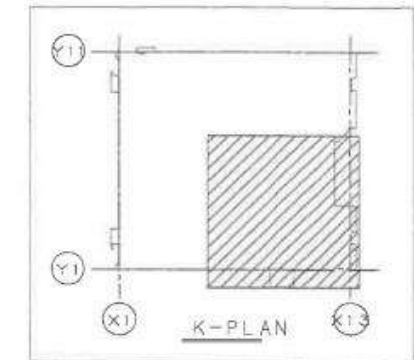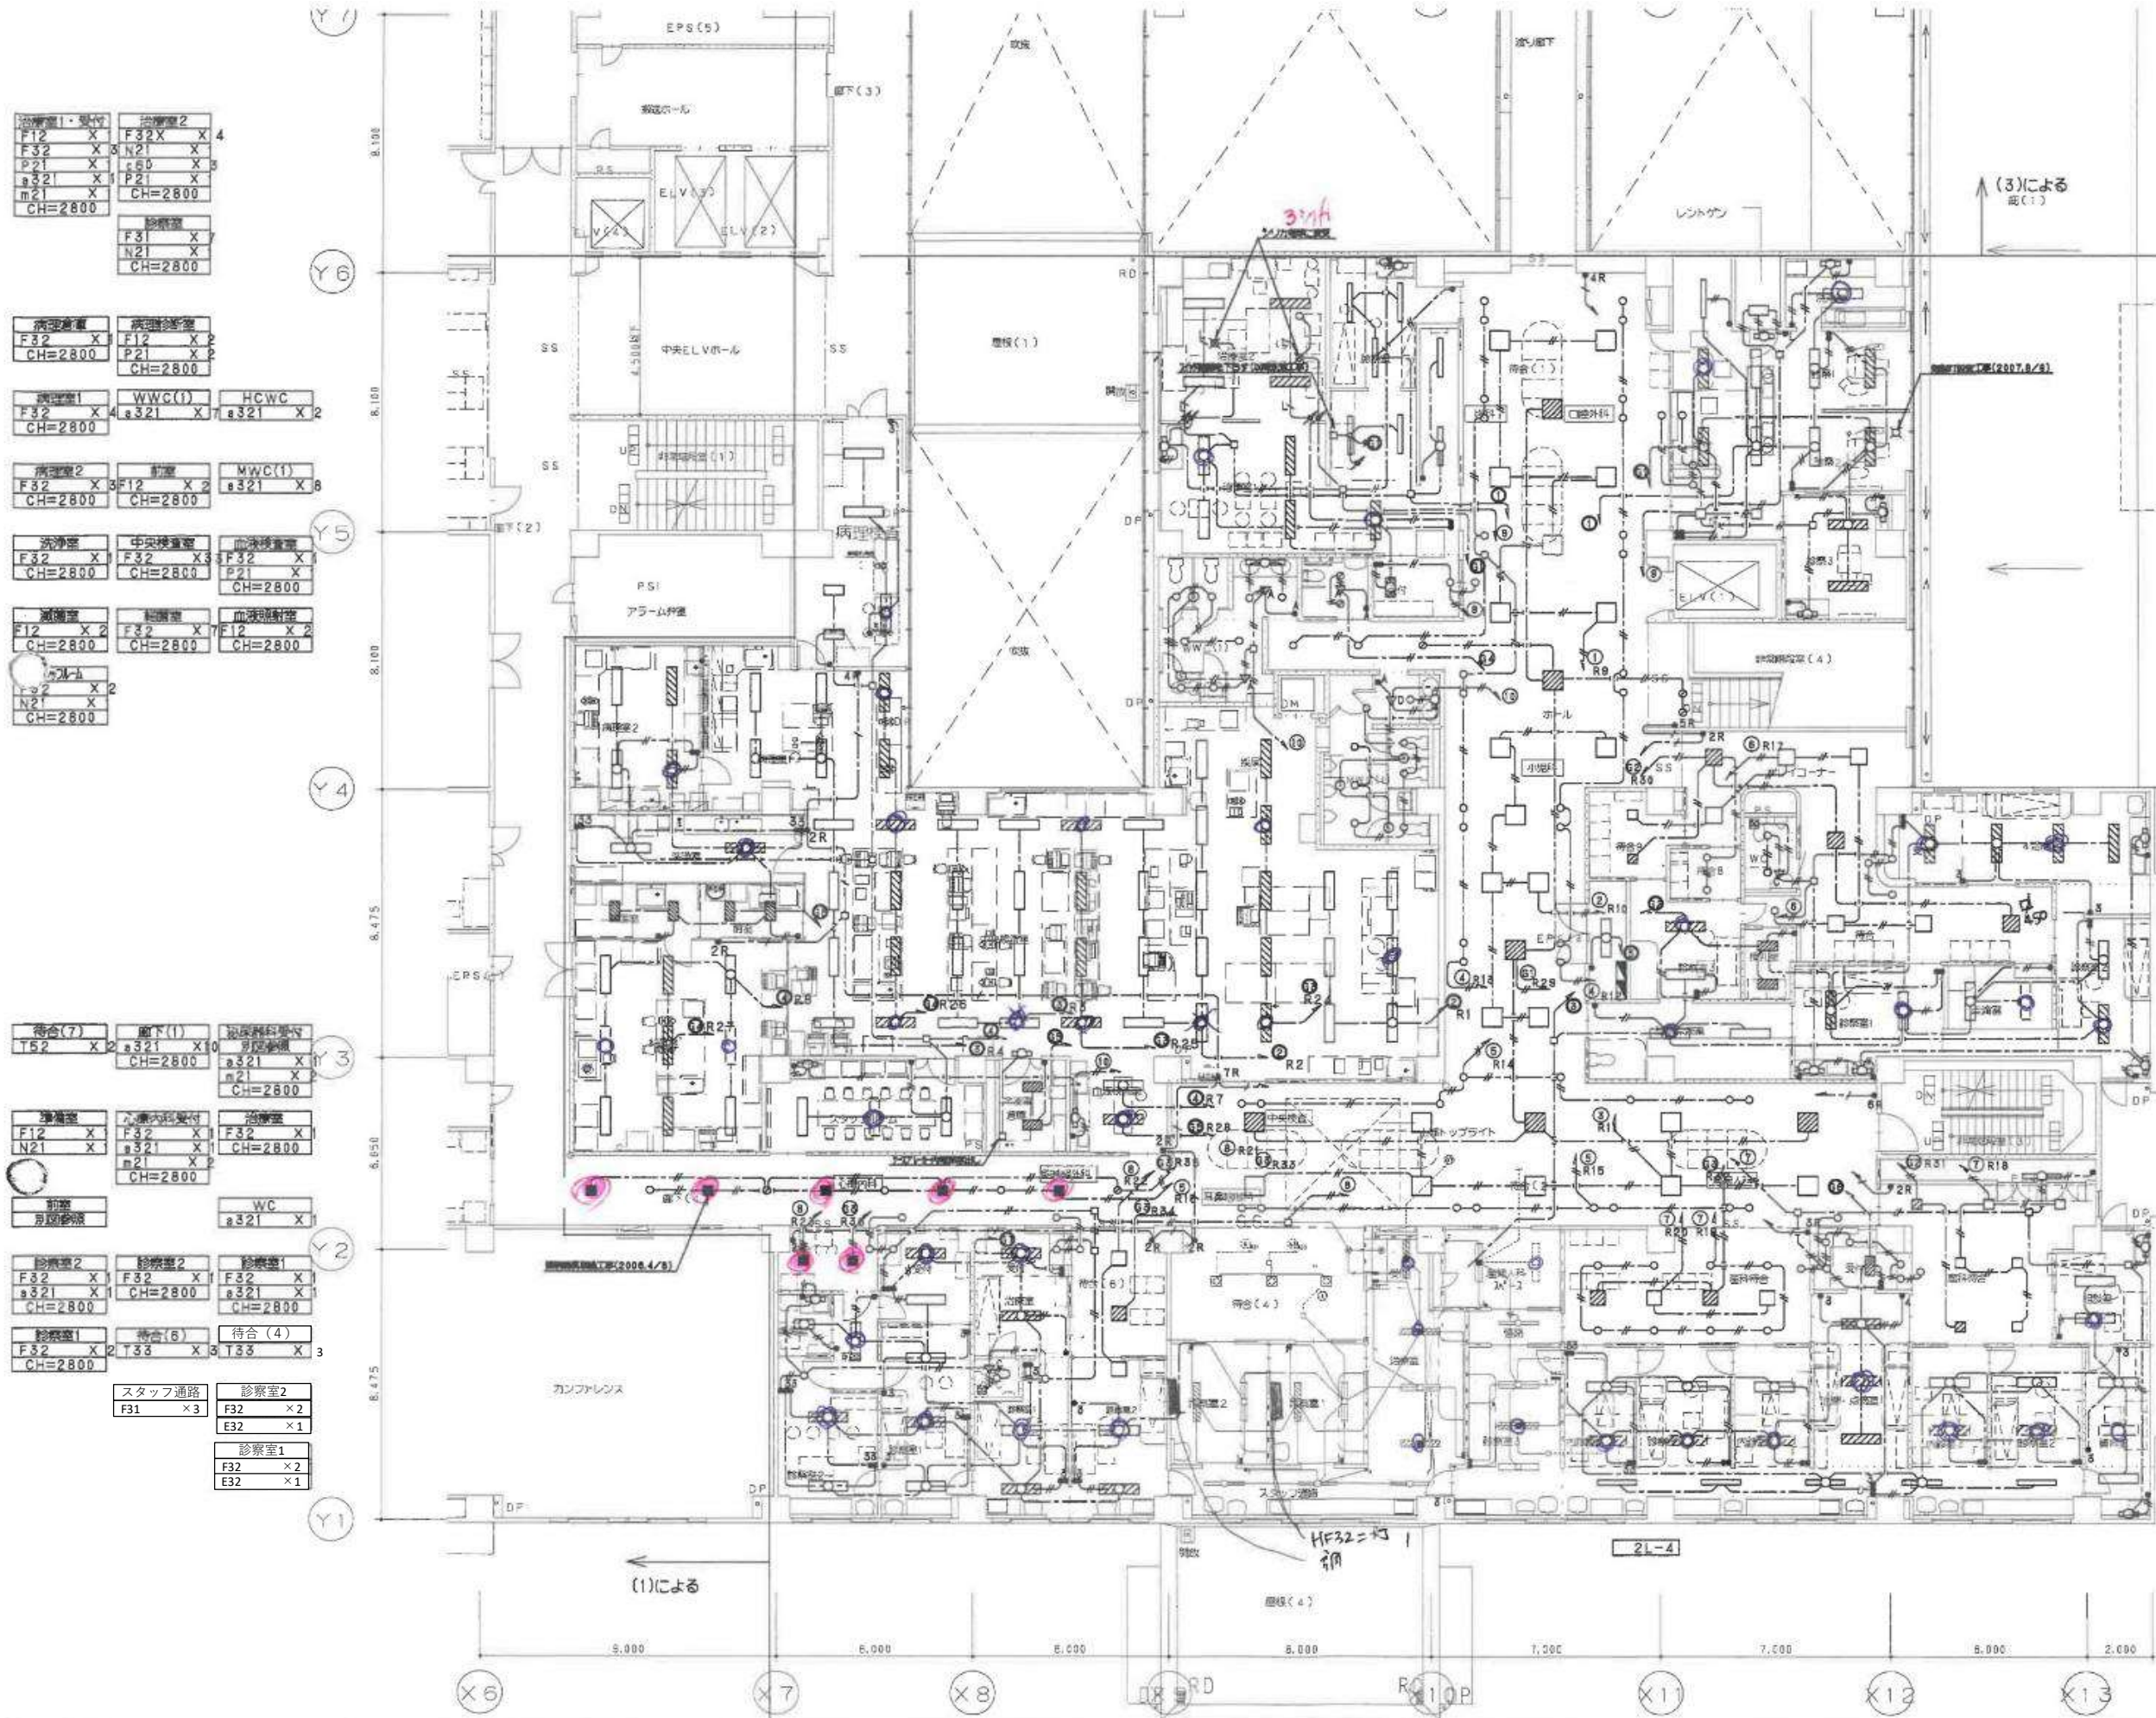



















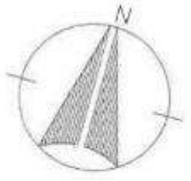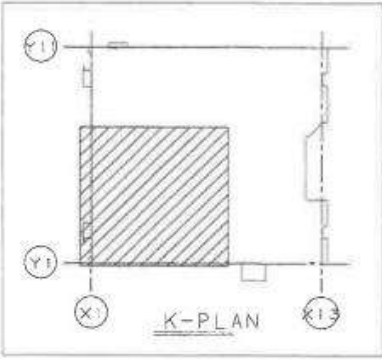




ガリヤ F32 X 4	中央ELV a12 X 6 A31A X 8	廊下(4) a321 X 4
	TEL a321 X 2	PS1 B31 X 3 直天
HCU当直 F32 X 3 a321 X 1	廊下(3) a321 X 2	デイル a322 X 15 Y100 X 2
HCU前室器材室 F32 X 1 P21 X 2	隔離室 F32 X 3	
HCU F32 X 12		
ガリヤ F3 X 1 N21 X 1		
PS7 B31 X 2 直天	EPS(1) B31 X 1 直天	
廊下(2) C31 X 1	廊下(2) F32 X 1	
廊下(3) a321 X 16		

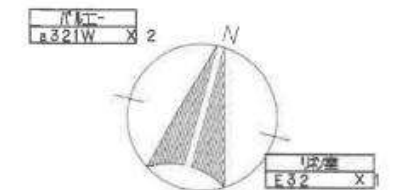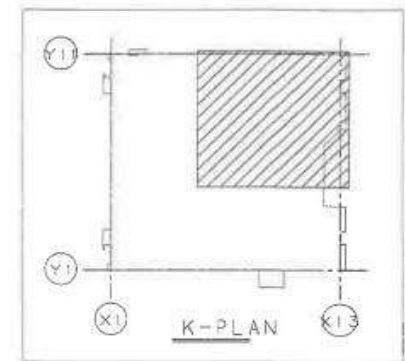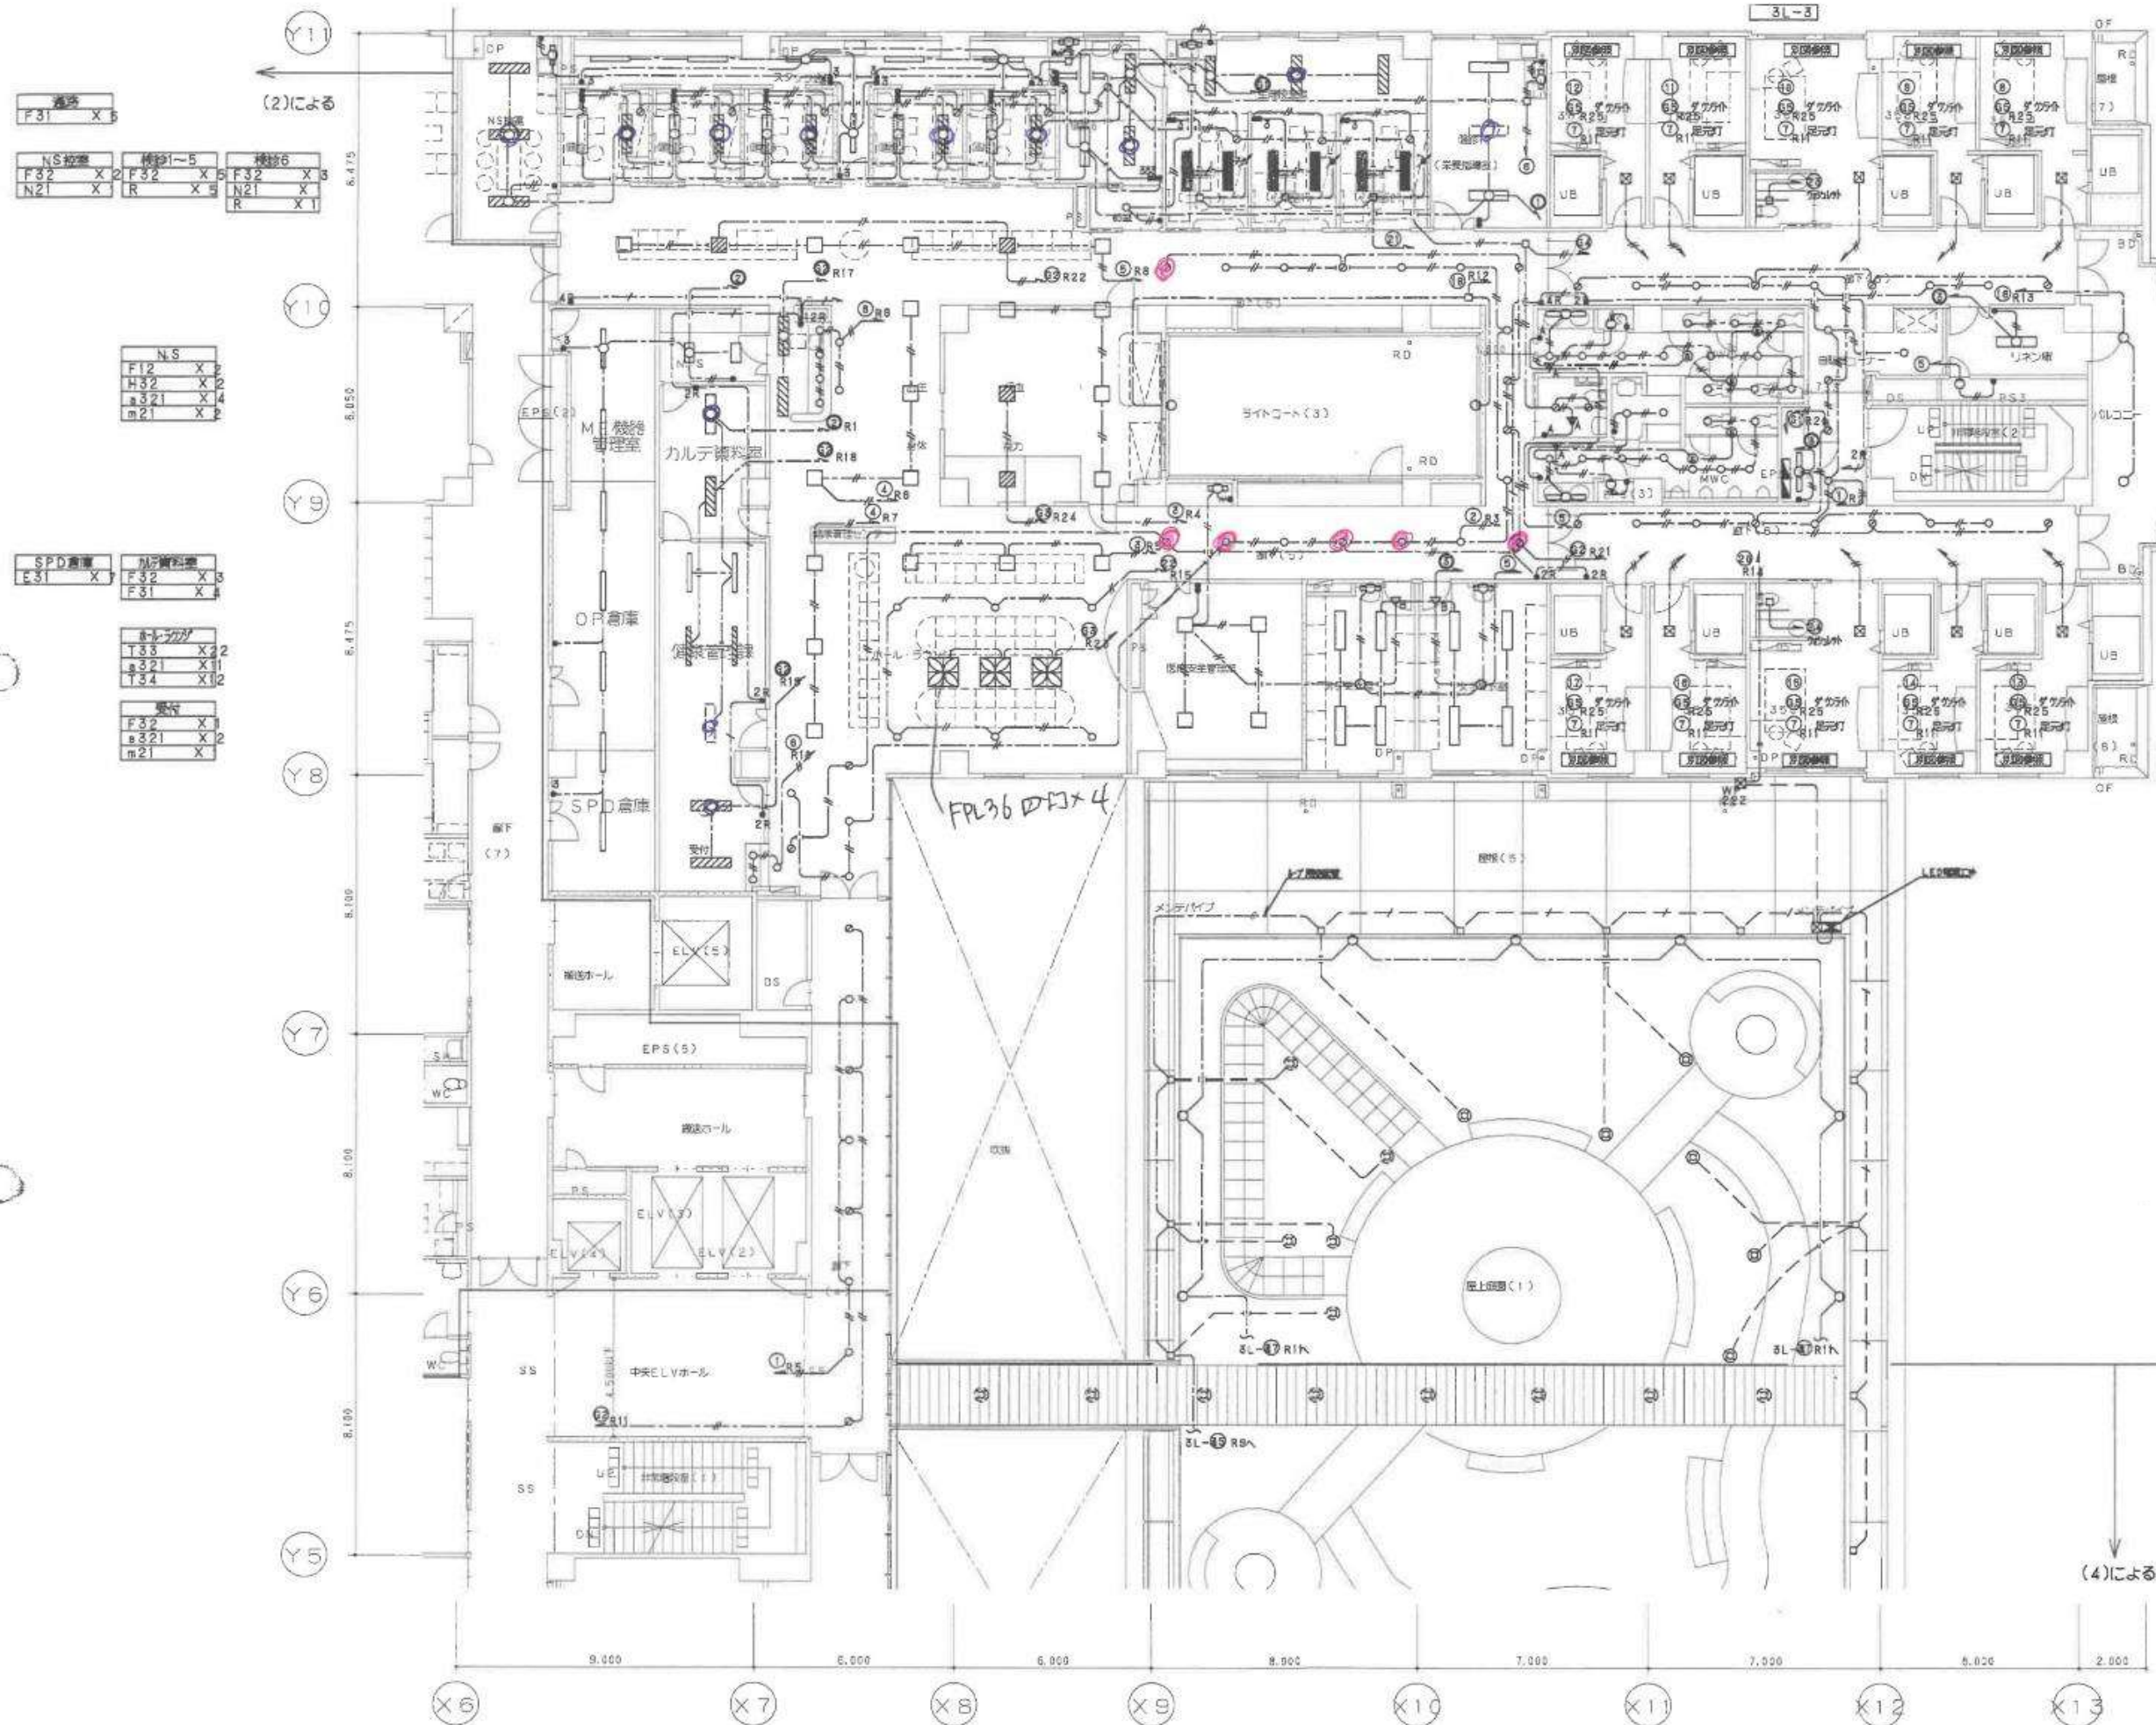

エレベーター a321W X 2	エレベーター E32 X 1
生体検査室 F32 X 2 N21 X 2	PS3 d41 X 1 重大
心臓図(1)(2) F32 X 1 R X 1	検診10 F32 X 2 N21 X 2
廊下(5) a321 X 18	廊下(6) a321 X 22
廊下(3) 718 X 2	白粉廊下 a321 X 1
MWG a321 X 9 A31 X 2 d41 X 1	WWC a321 X 12 A31 X 2 d41 X 1
リフト T33 X 4	男子更衣室 F32 X 4 P21 X 1
	女子更衣室 F32 X 4 P21 X 1
	EPS(3) B31 X 1 重大

屋上設備
3 X 7
76 X 9
9 X 12

は電気式変圧機(インバータ)取扱箇所

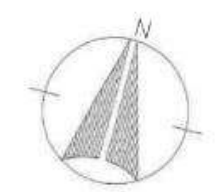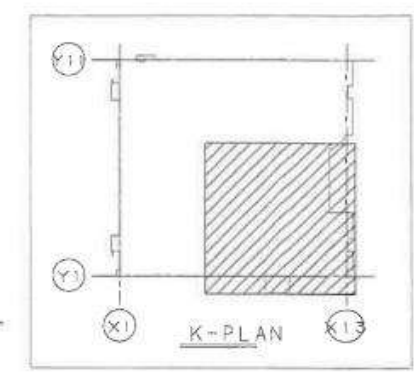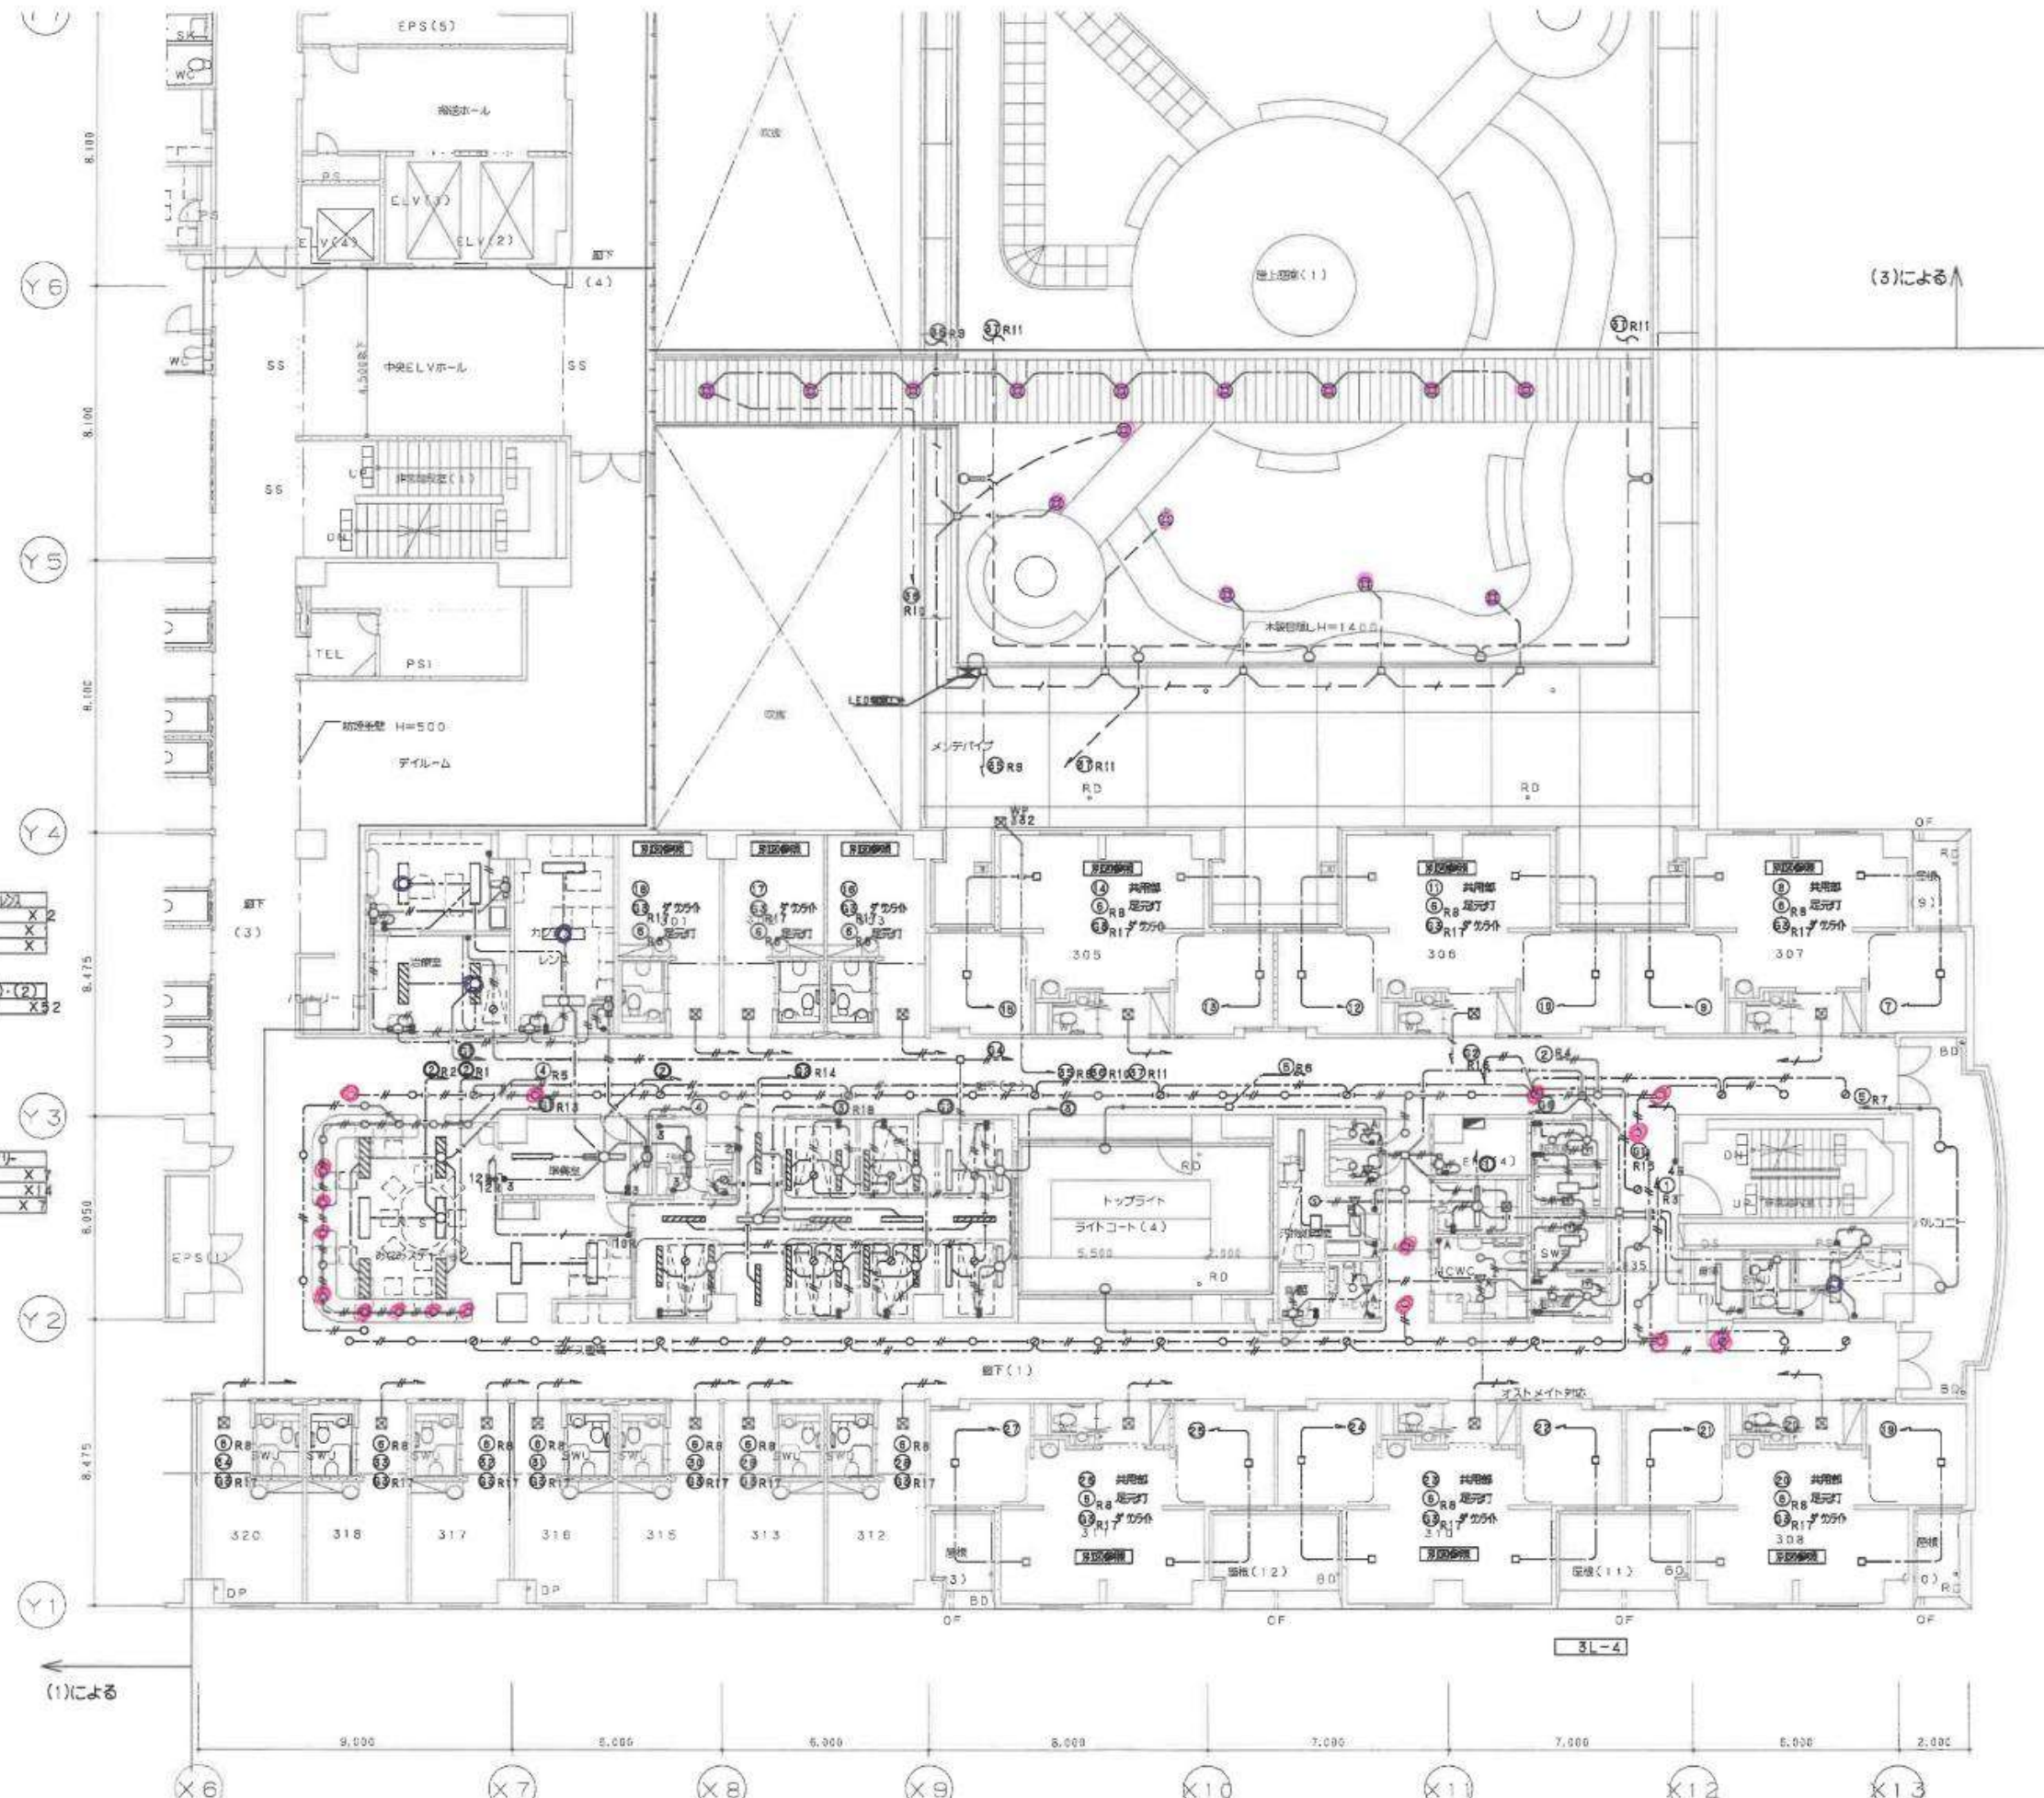

屋上設備	
78	X 5
79	X 12




汚物処理機	WC	HCWC
F31 X	a321 X 2	a321 X 3
F21 X 2		
トイレ	洗面	
F31 X	E31 X	
SW室	脱衣室	
Q22W X	a321 X 4	
ライトコート	PS4	当直
718 X 2	d41 X	非常照明
	直天	
直天		バルコニー
B21 X		a321W X 2
EPS(4)		
B21 X		

治療室	カフス
F32 X 2	F32 X 2
P21 X 2	N21 X
R X 1	P21 X
N21 X	
廊下(1)-(2)	
a321 X 2	

汚物
E31 X
a321 X

NS	準備室	リハビリ
H32 X	F31 X	F31 X
a321 X	N21 X	G31 X 1
m21 X	R X	X 7

Y7
8.100
Y6
8.100
Y5
8.100
Y4
8.175
Y3
5.050
Y2
8.175
Y1

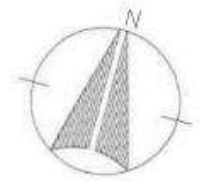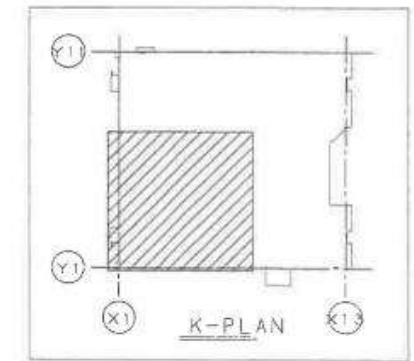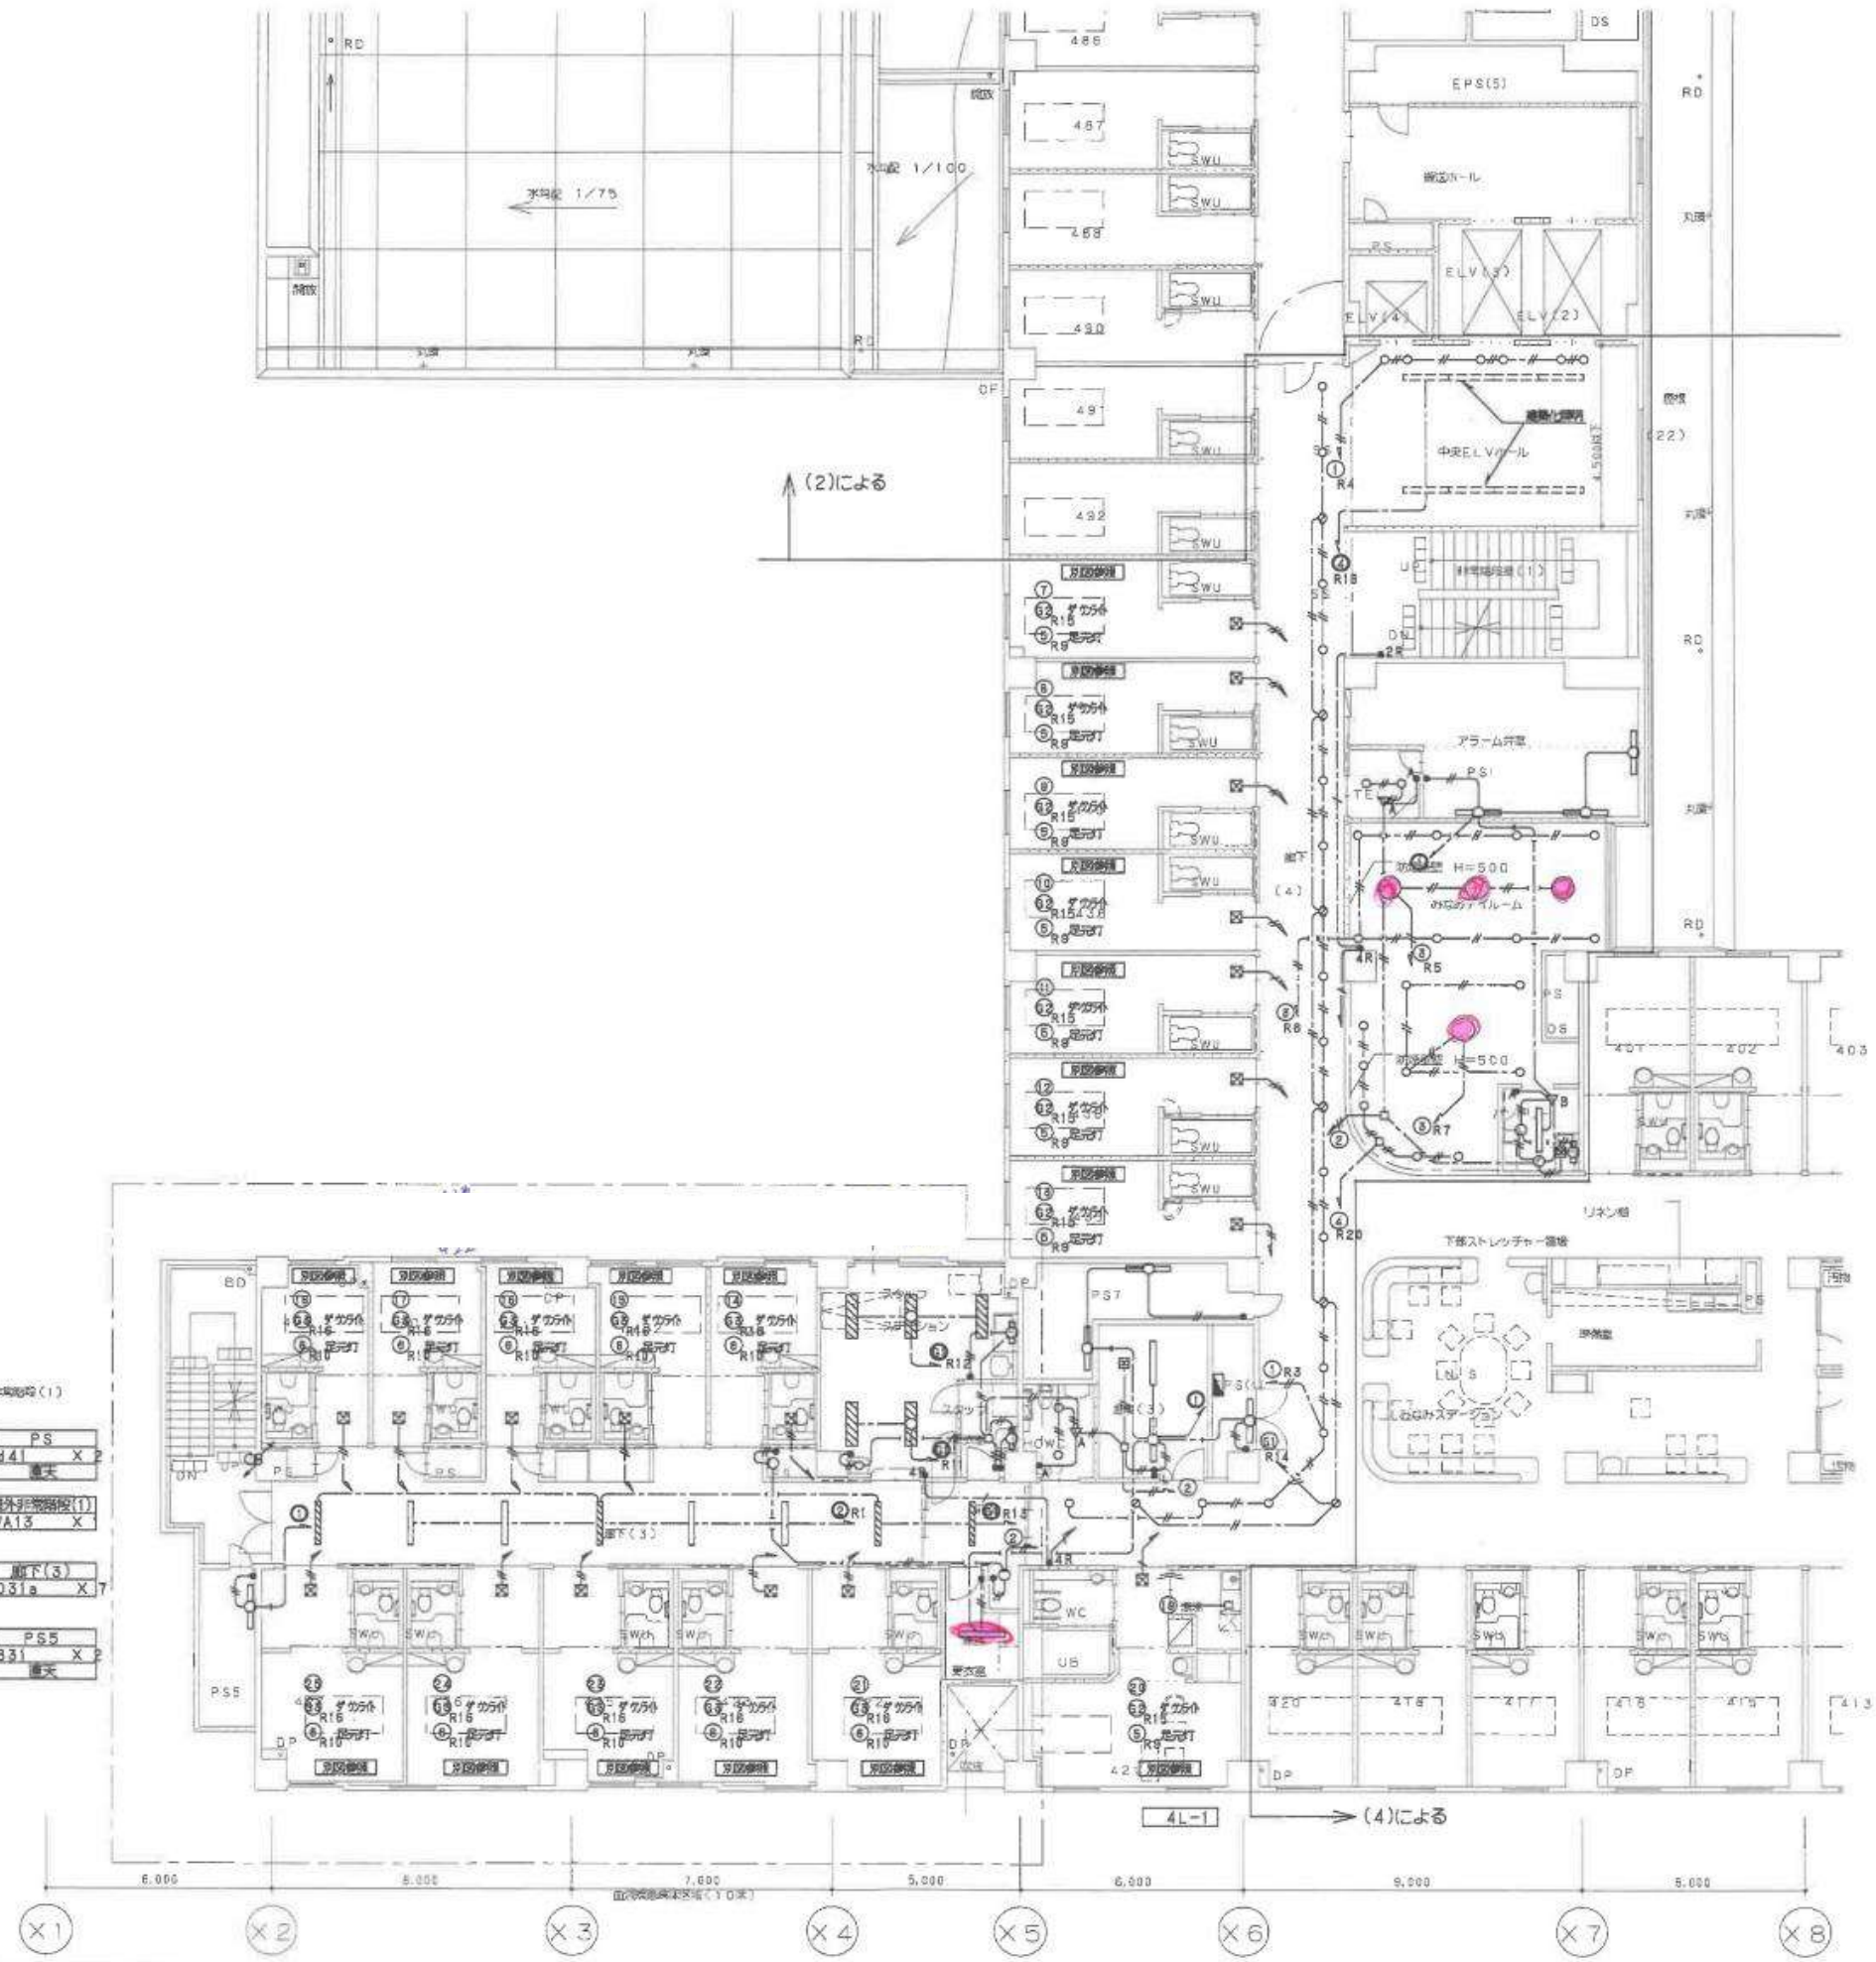

中央ELV盤-1	PS1-分岐箱
a12 X 2	B31 X 2
A31A X 2	電天
みどりデイル-A	TEL
a22 X 1	a321 X 2
Y100 X 1	

ポンプ-
F31 X
N21 X




スチールケース	PS7
V32 X 5	B31 X 2
N21 X	電天

スチールケース	HCWC	電天
a321 X 1	a321 X 2	E31 X 2
N21 X		




前室	廊下(4)	EPS(1)
D31a X 1	a321 X 2	B31 X
		電天

家庭用電源
E31 X

準備1-1	分室2	準備2
F32 X	G32 X	F32 X
	N21 X	G32 X

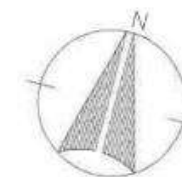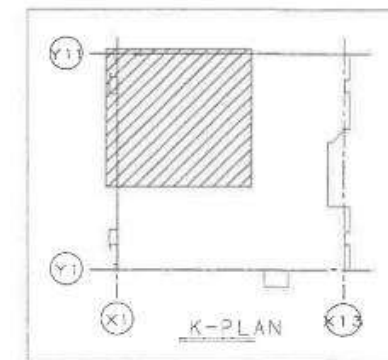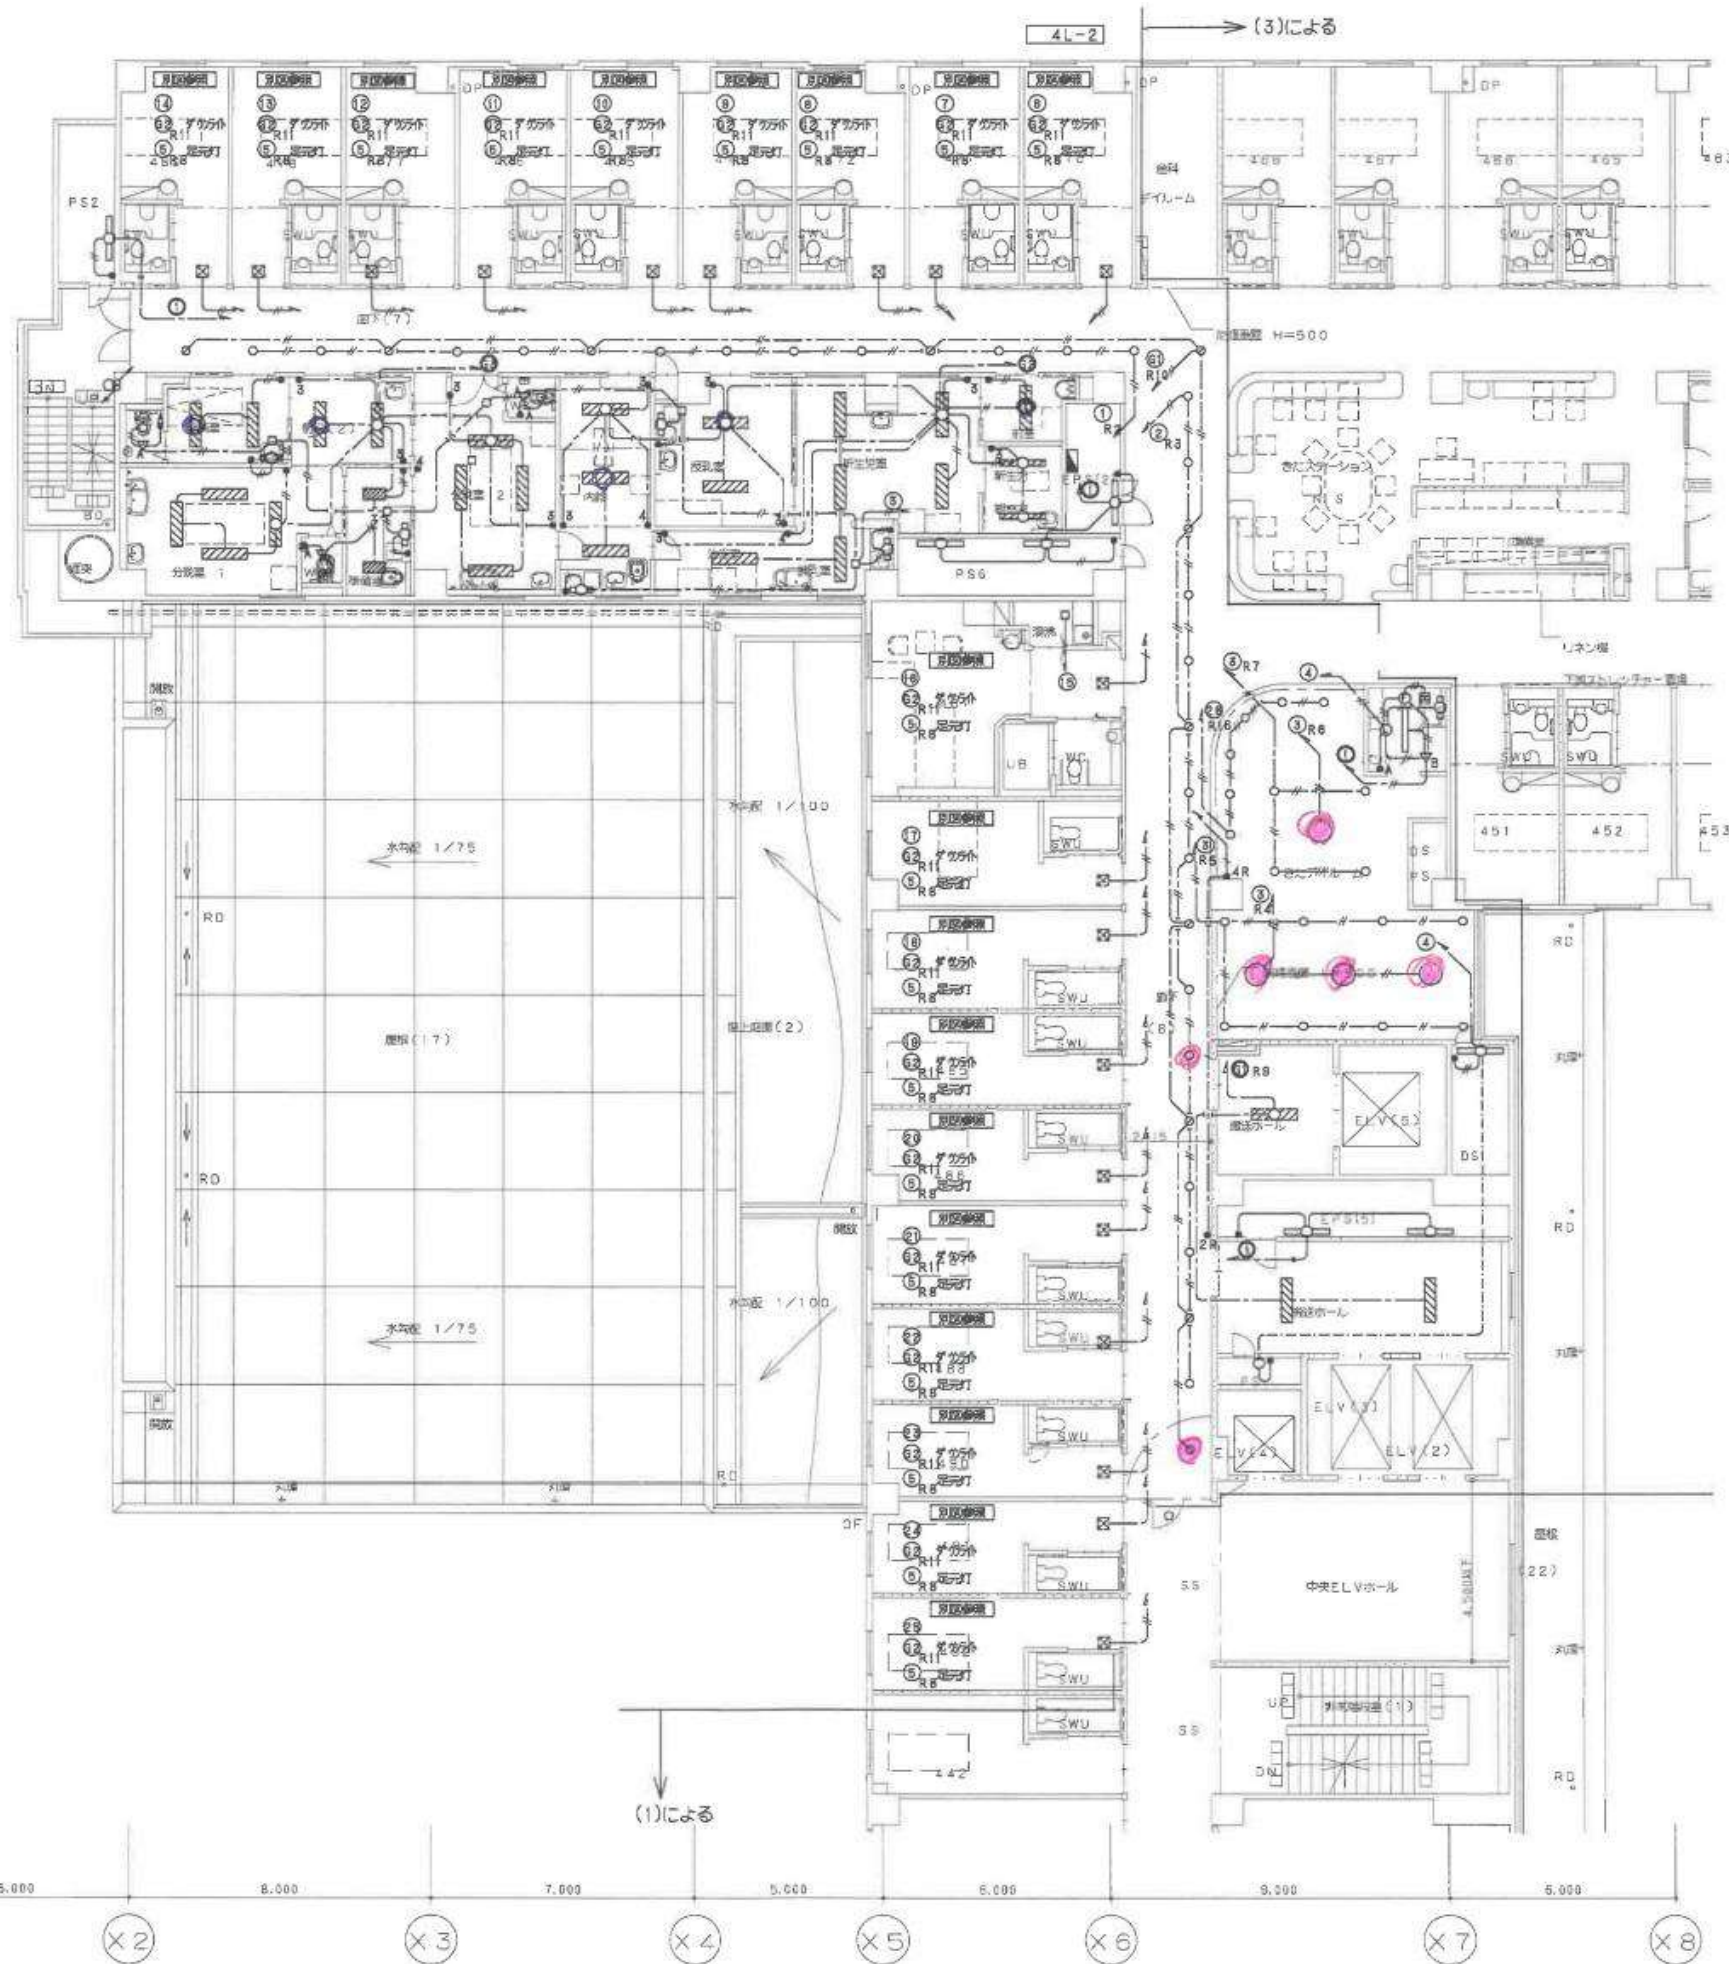

		前室(2)			
		別居家族			
内診			前室(1)		
F32		X		別居家族	
N21		X			
新生児室			授乳		
G32		X		別居家族	
N21		X		P21	
				X	
新生児・観察室			新生児・観察室		
G32		X		G32	
N21		X		X	
P56			P57		
B31		X		F31	
重天				X	
				N21	
				X	
廊下(B)			客用エレベーター		
a321		X		a22	
				X	
				Y100	
				X	
客用エレベーター			DS		
B31		X			
F35(2)					
B31		X			
重天					
客用エレベーター					
F32		X		2	

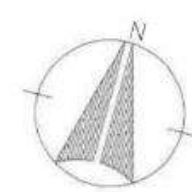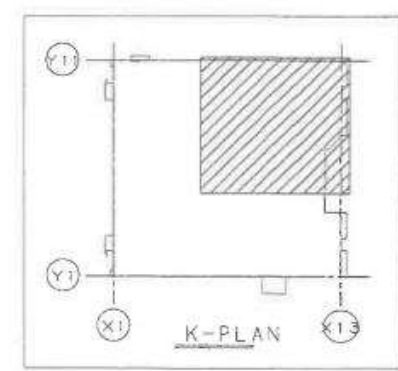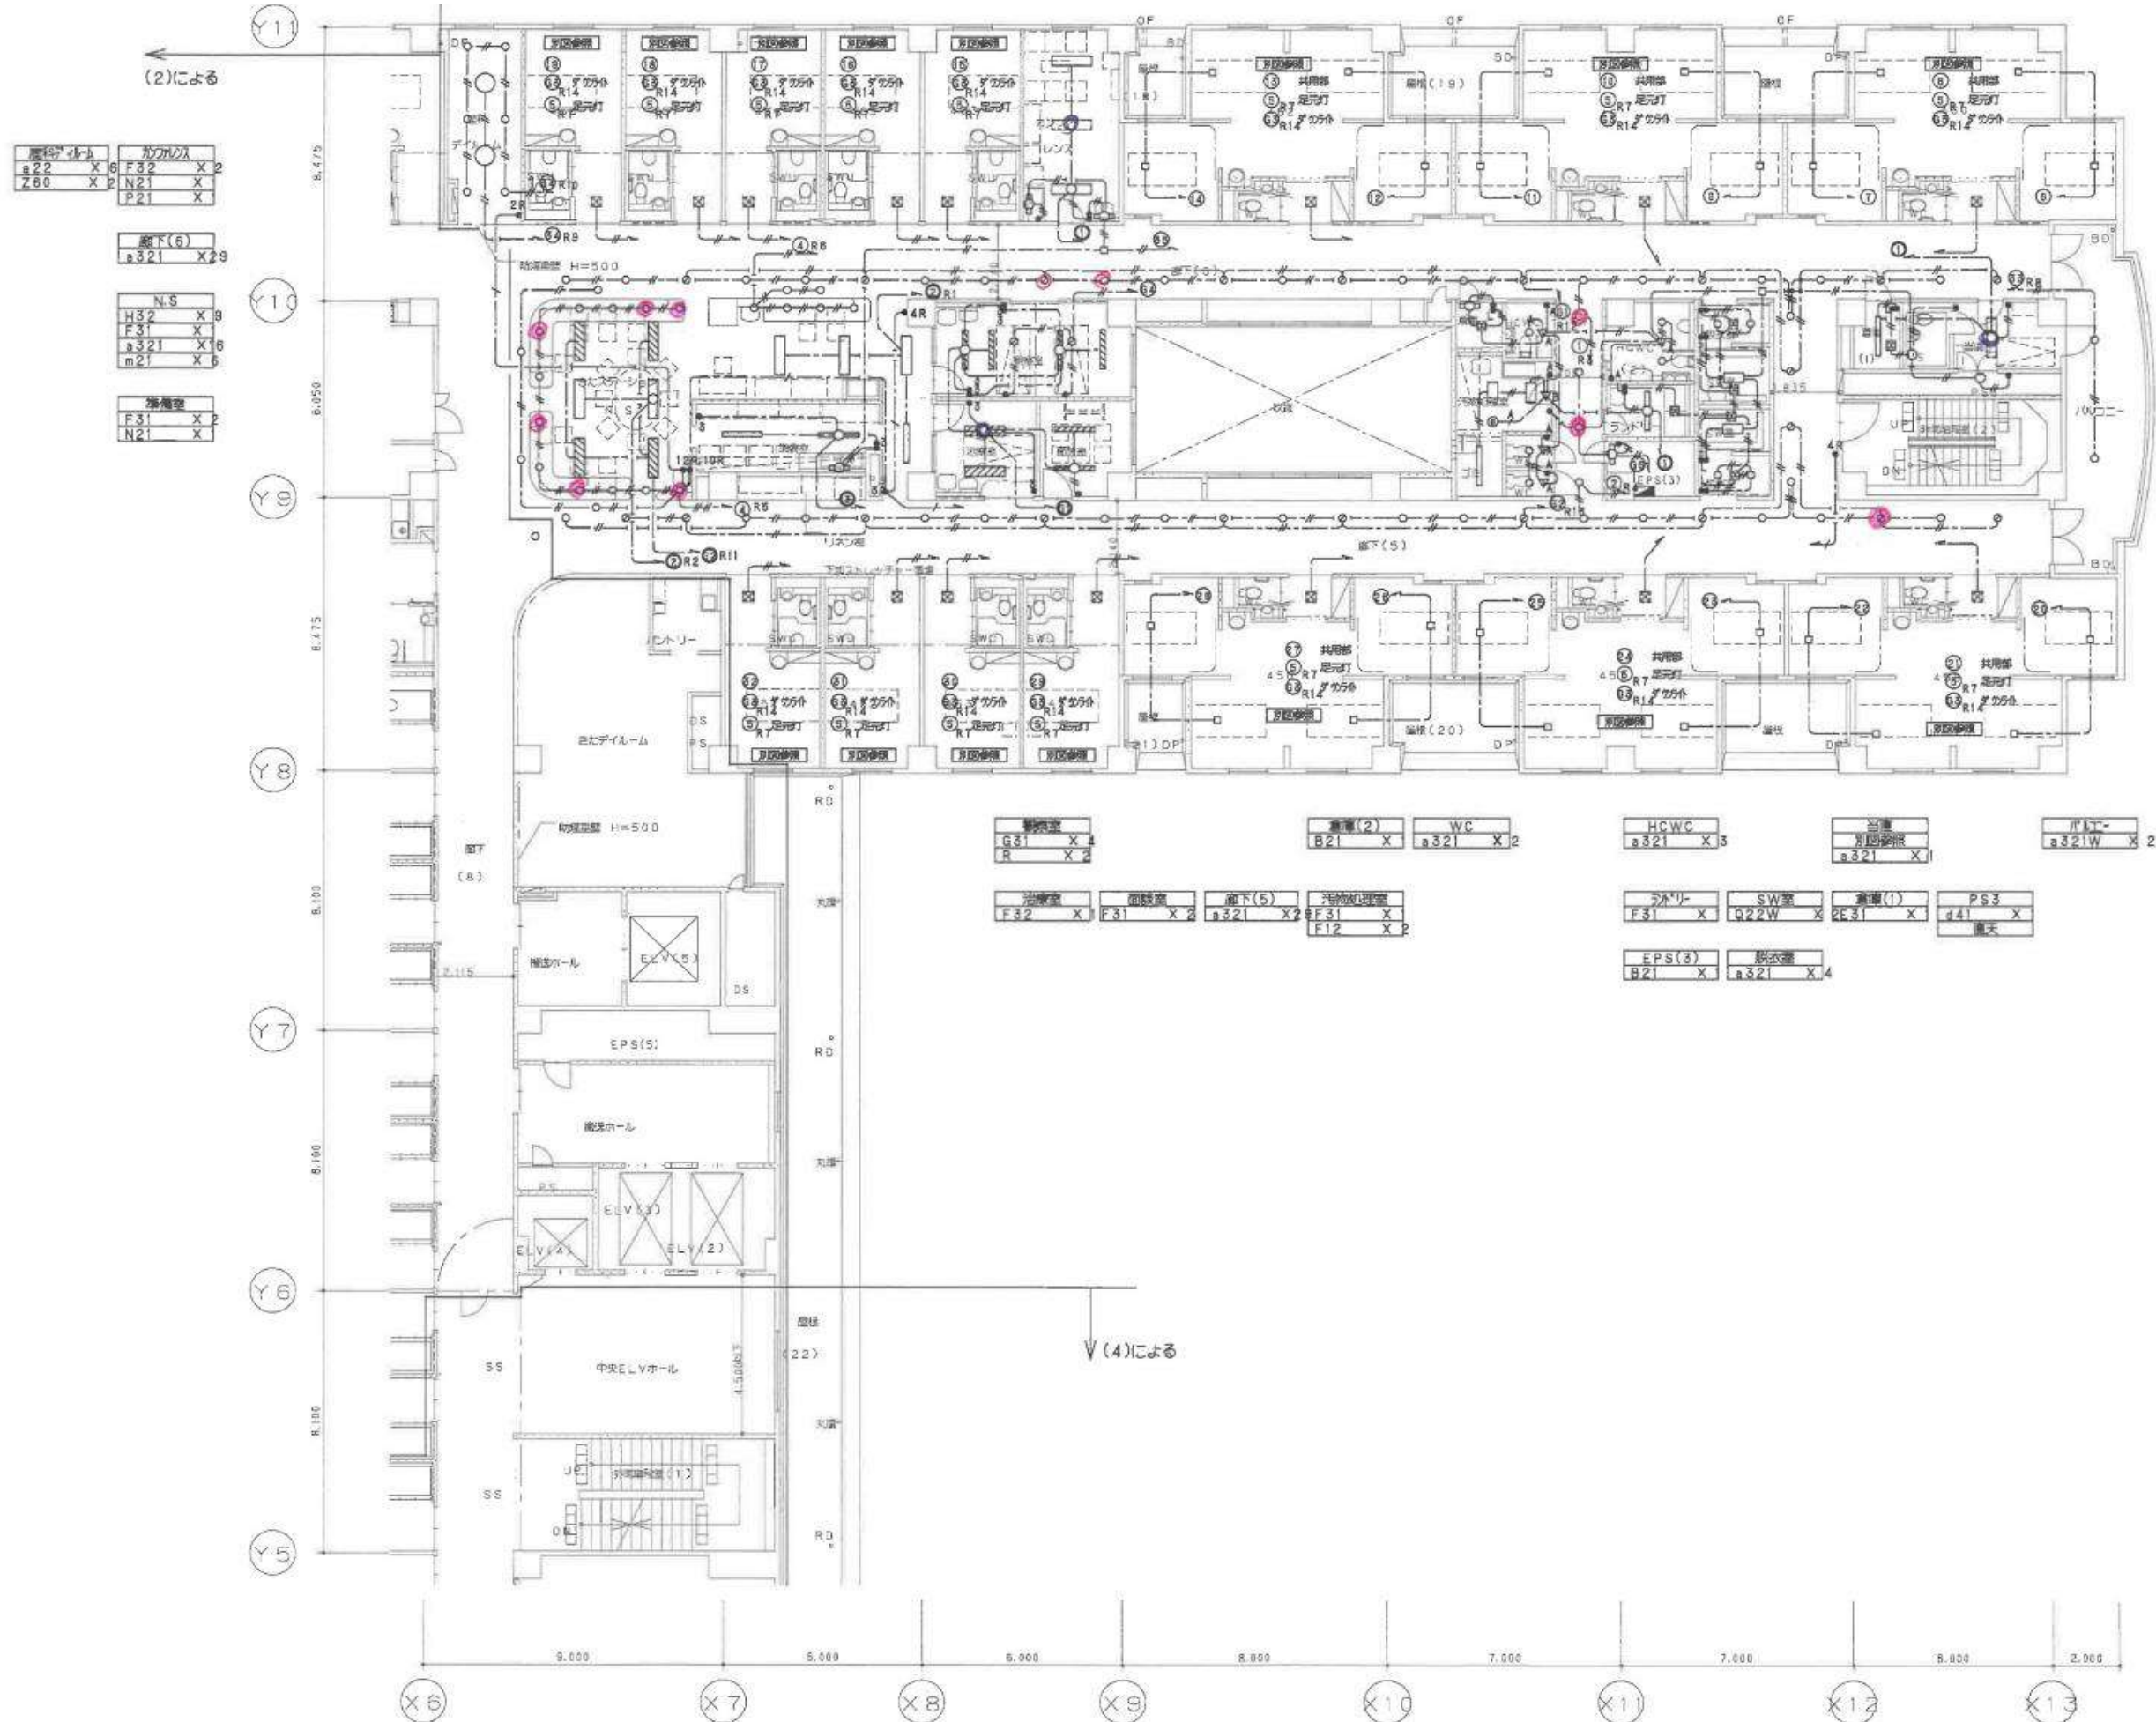

(2)による















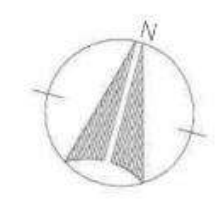
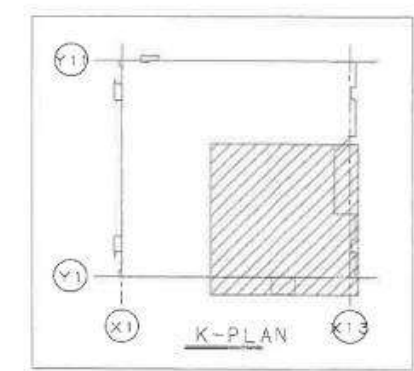
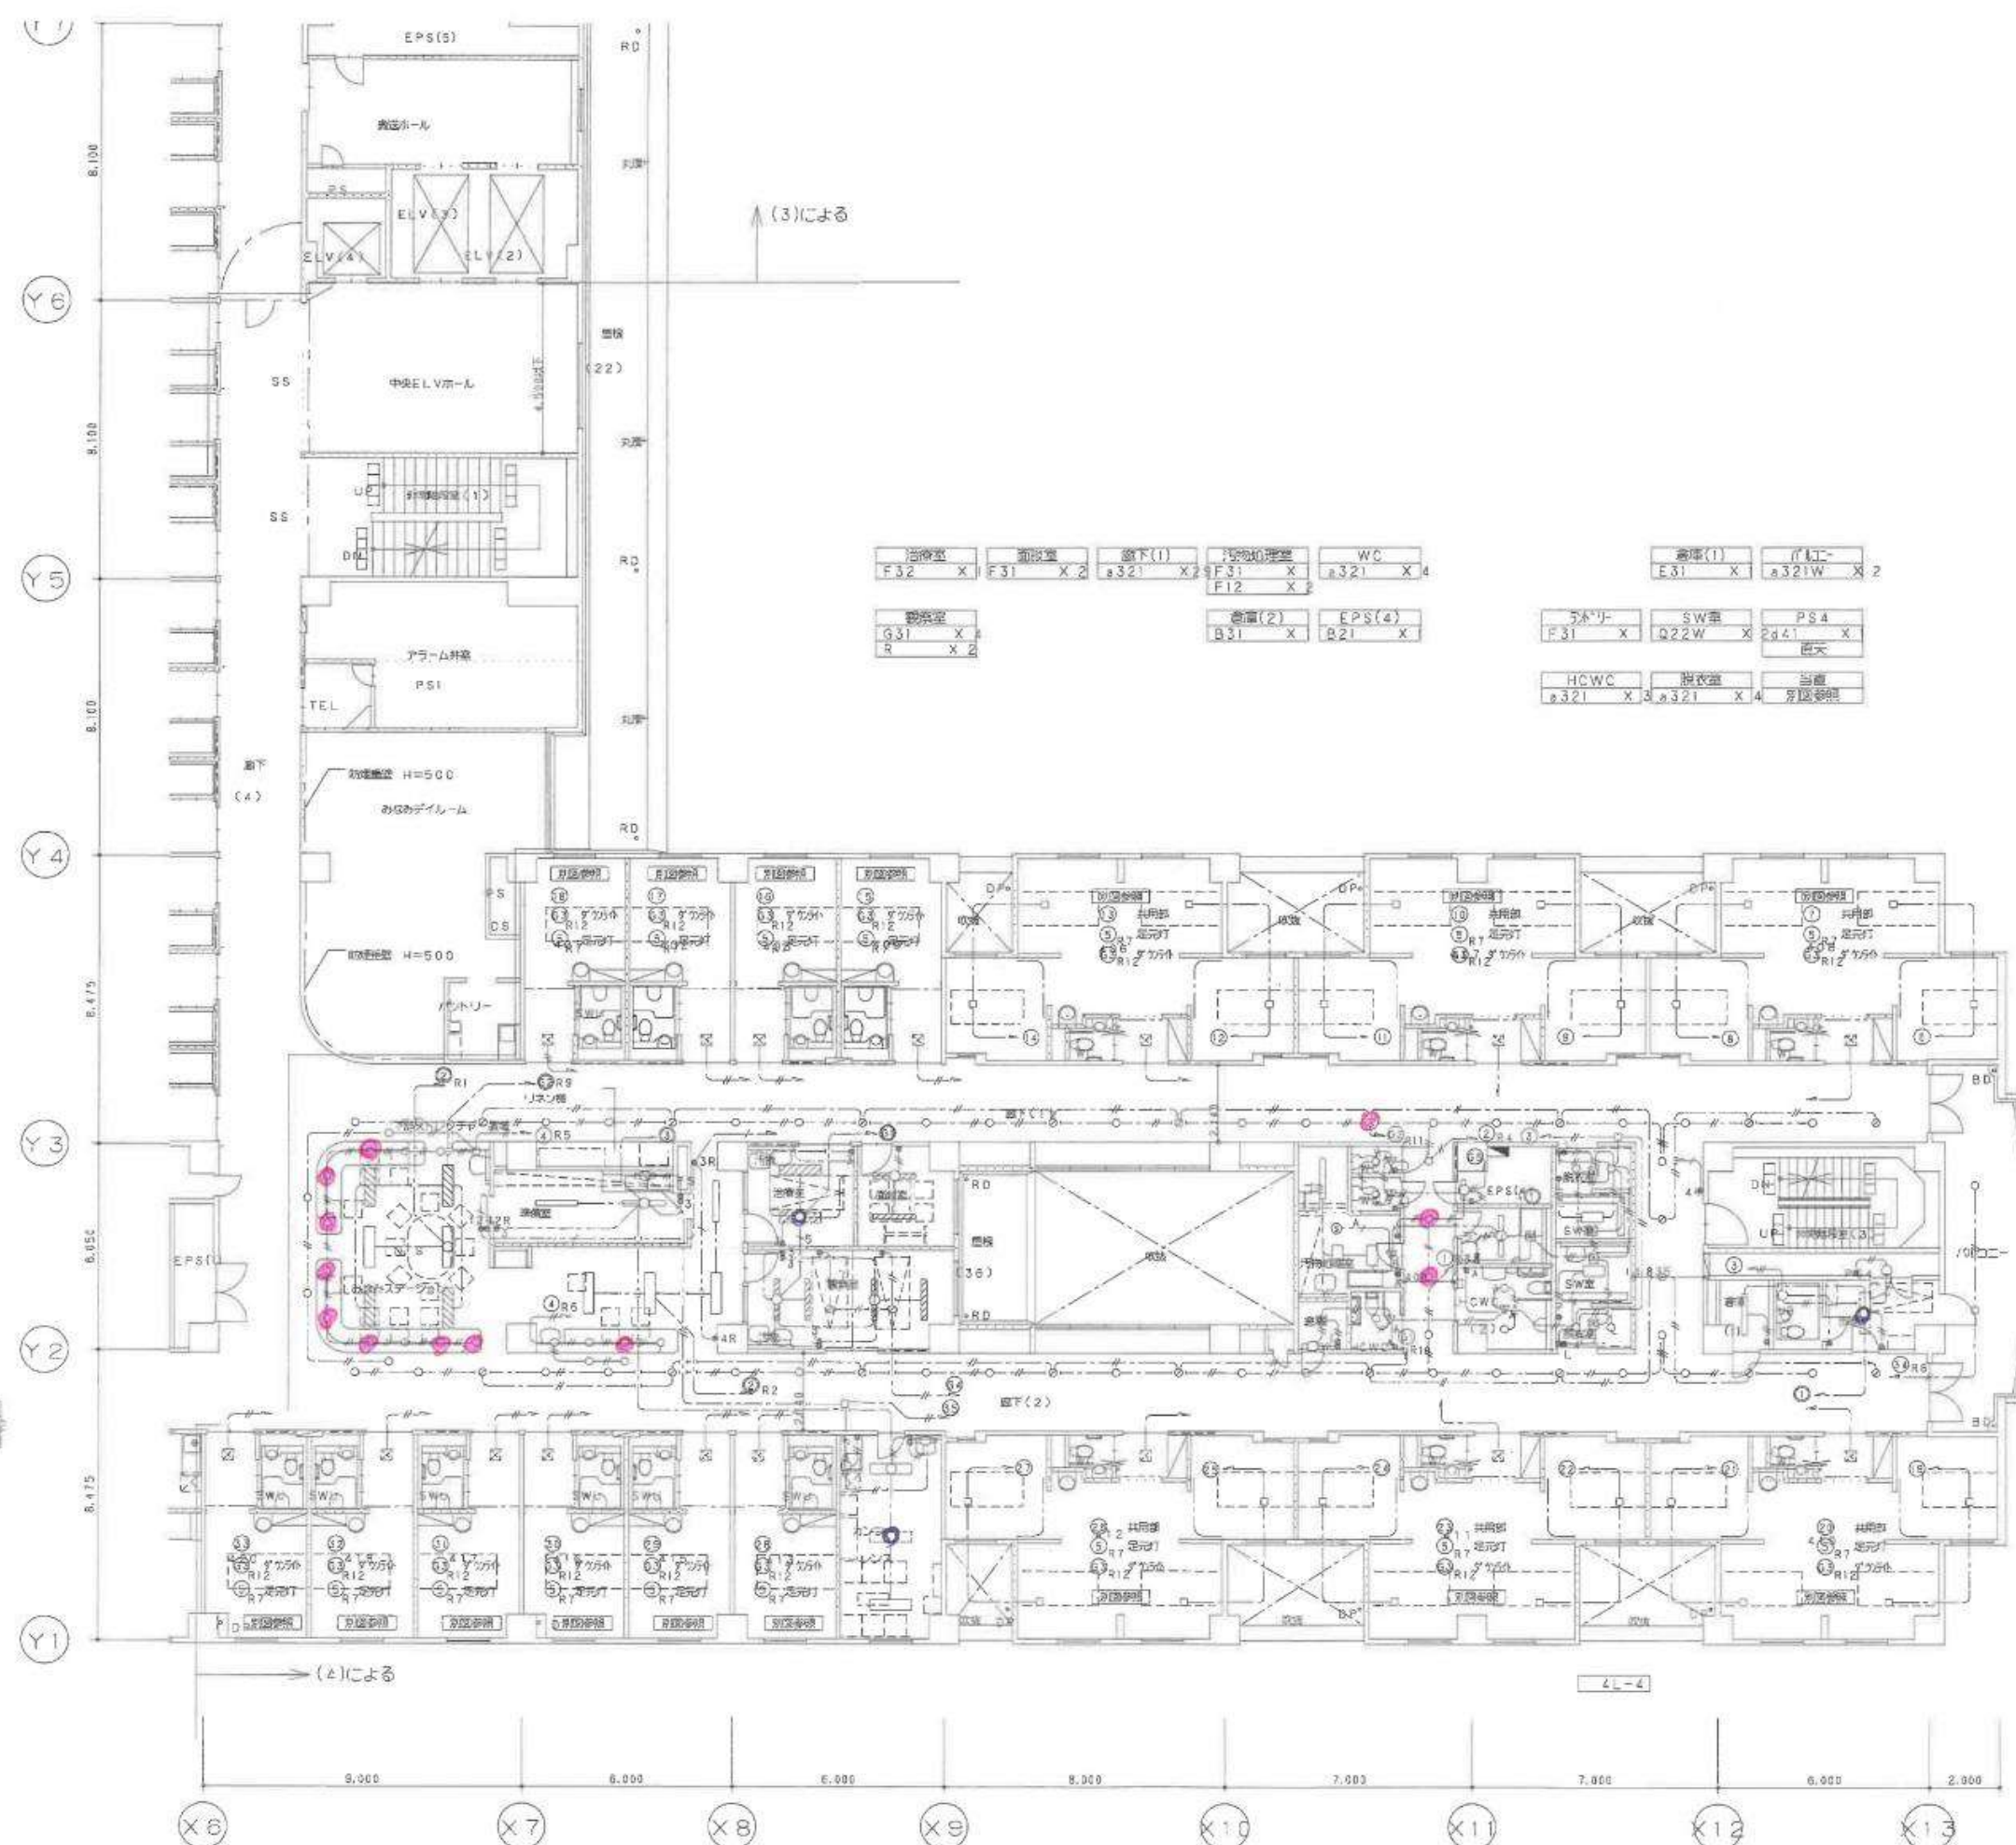


N.S	設備室
H32 X 9	F31 X
F31 X	N21 X
a321 X 16	
m21 X 6	
廊下(2)	
a321 X 9	
カクダ	
F32 X 2	
N21 X	
P21 X	



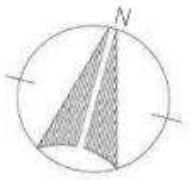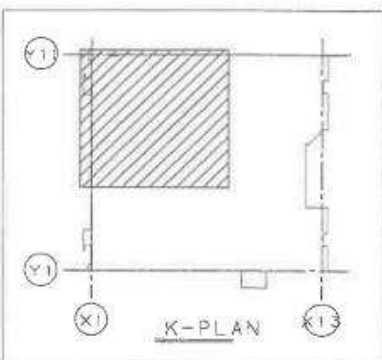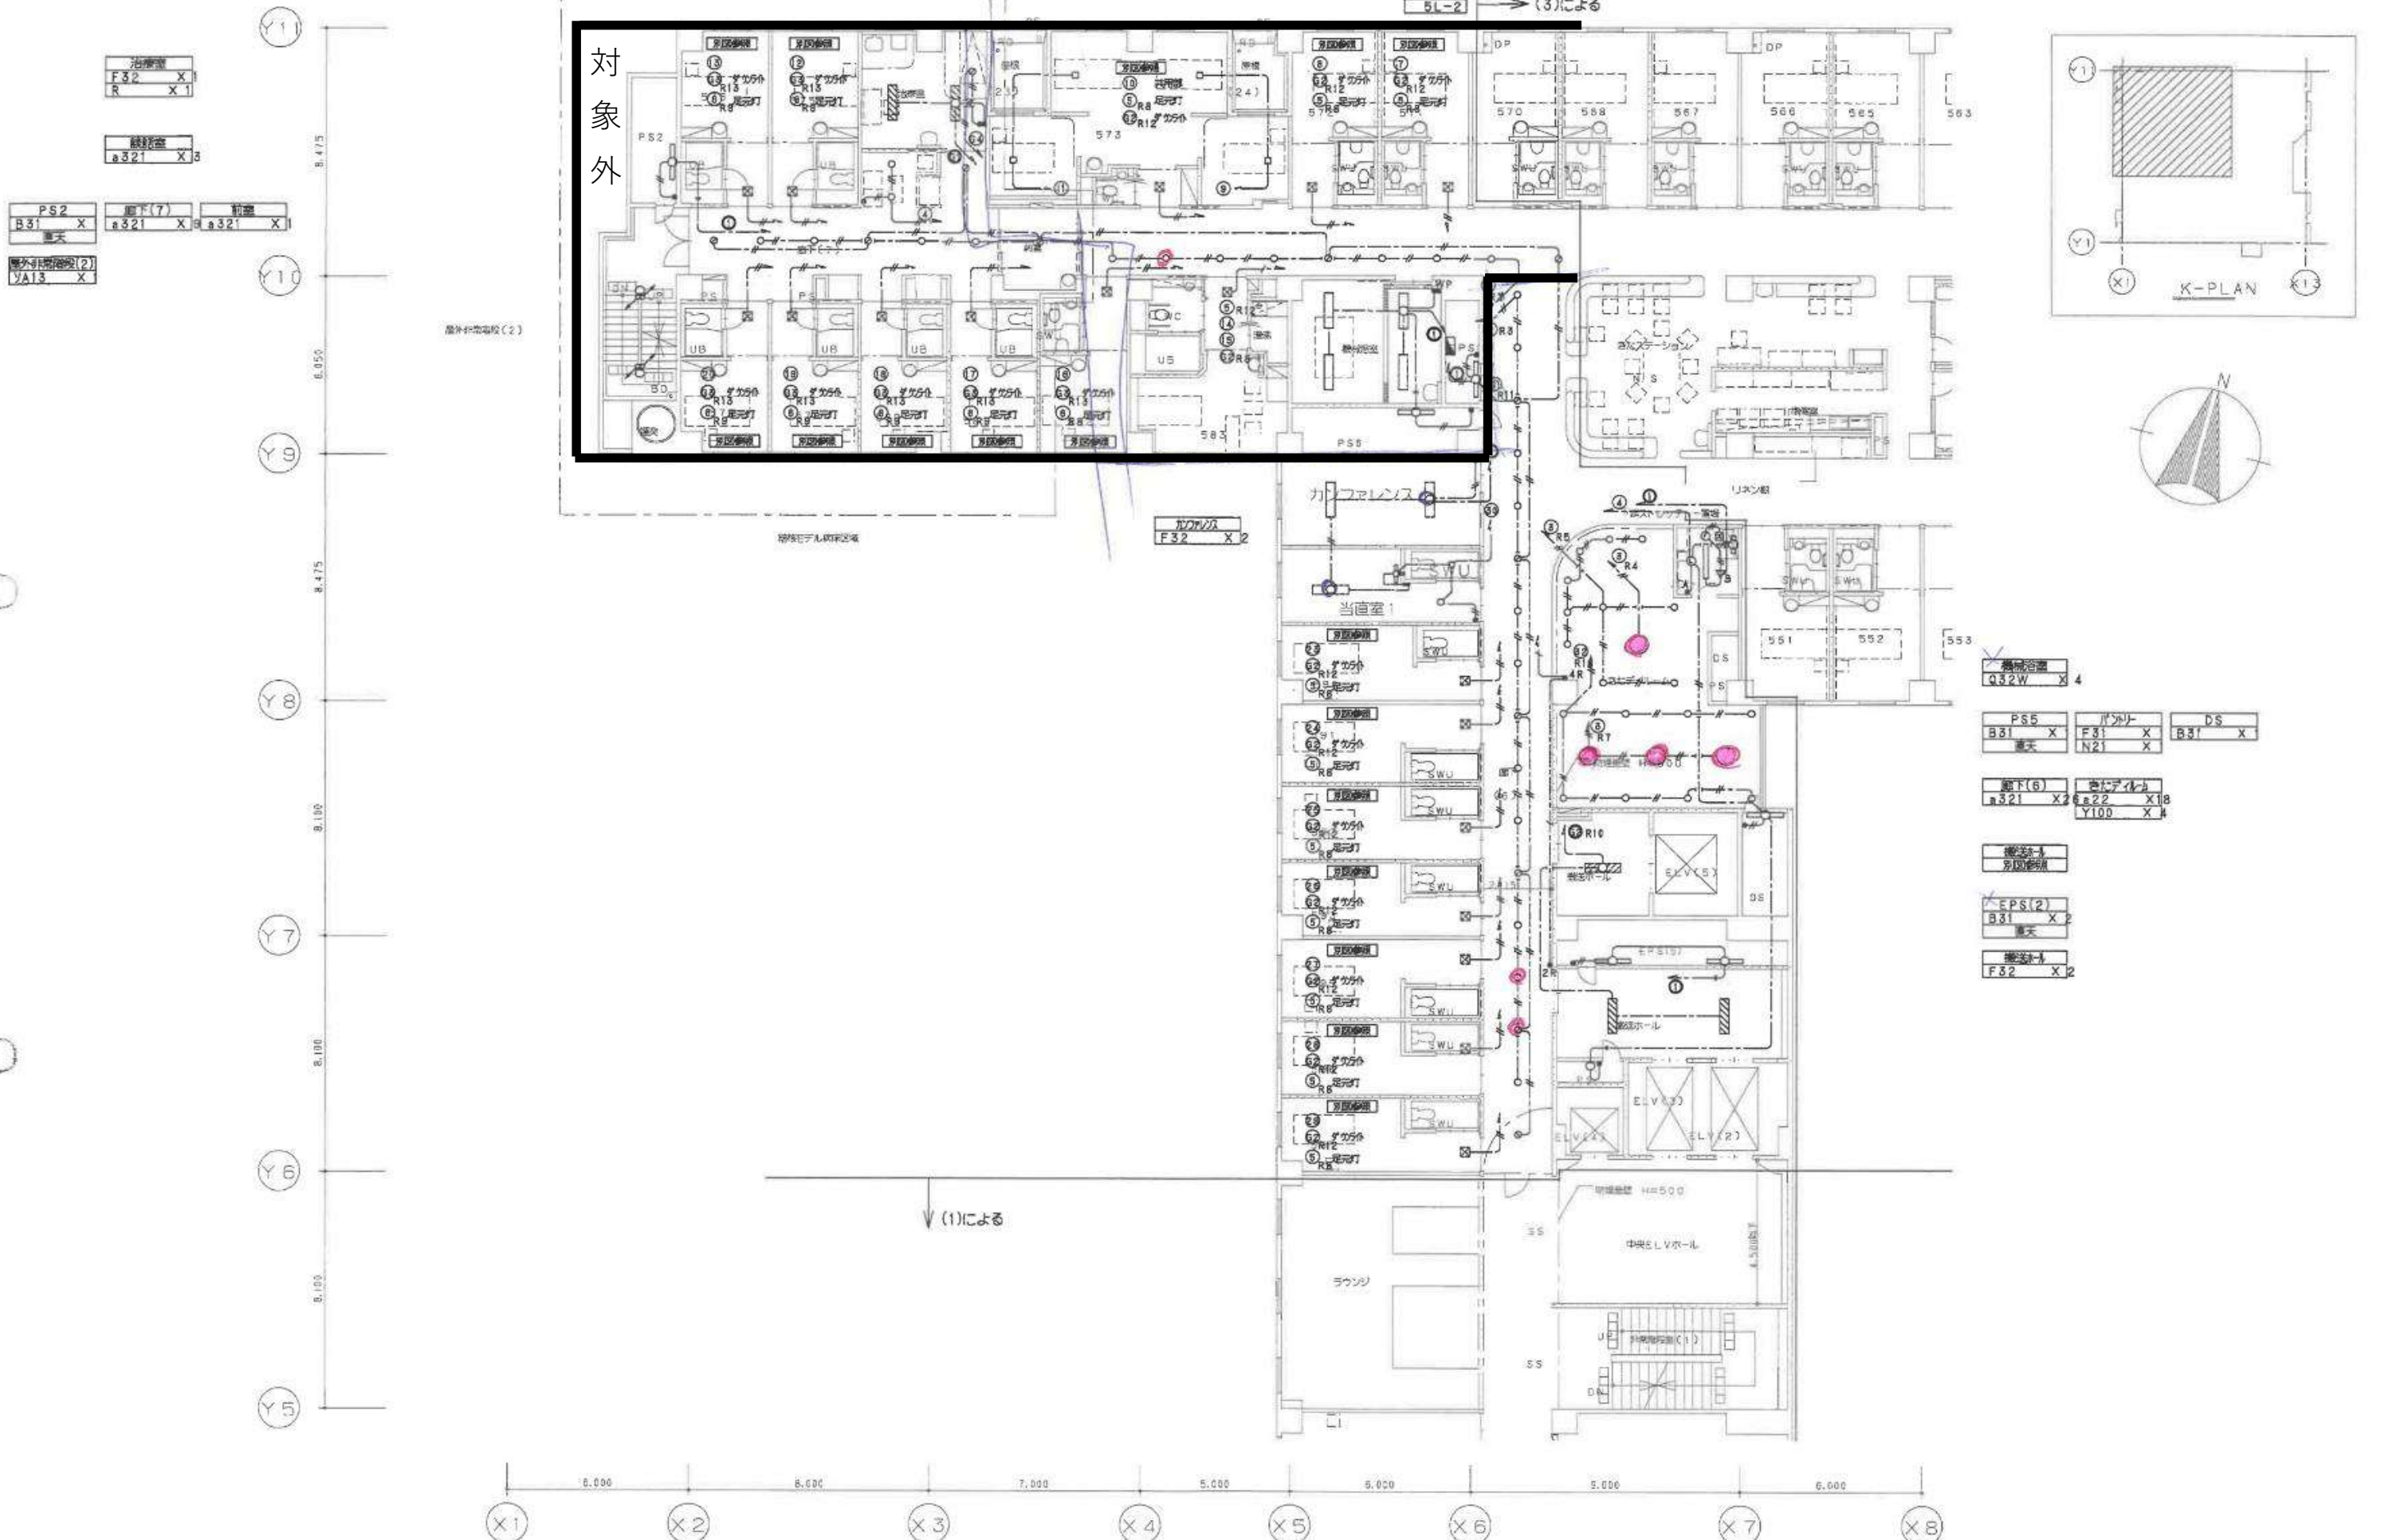

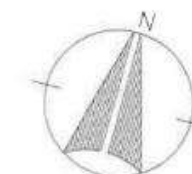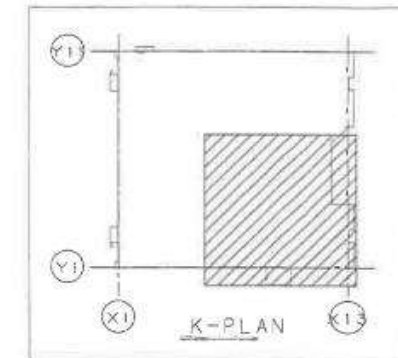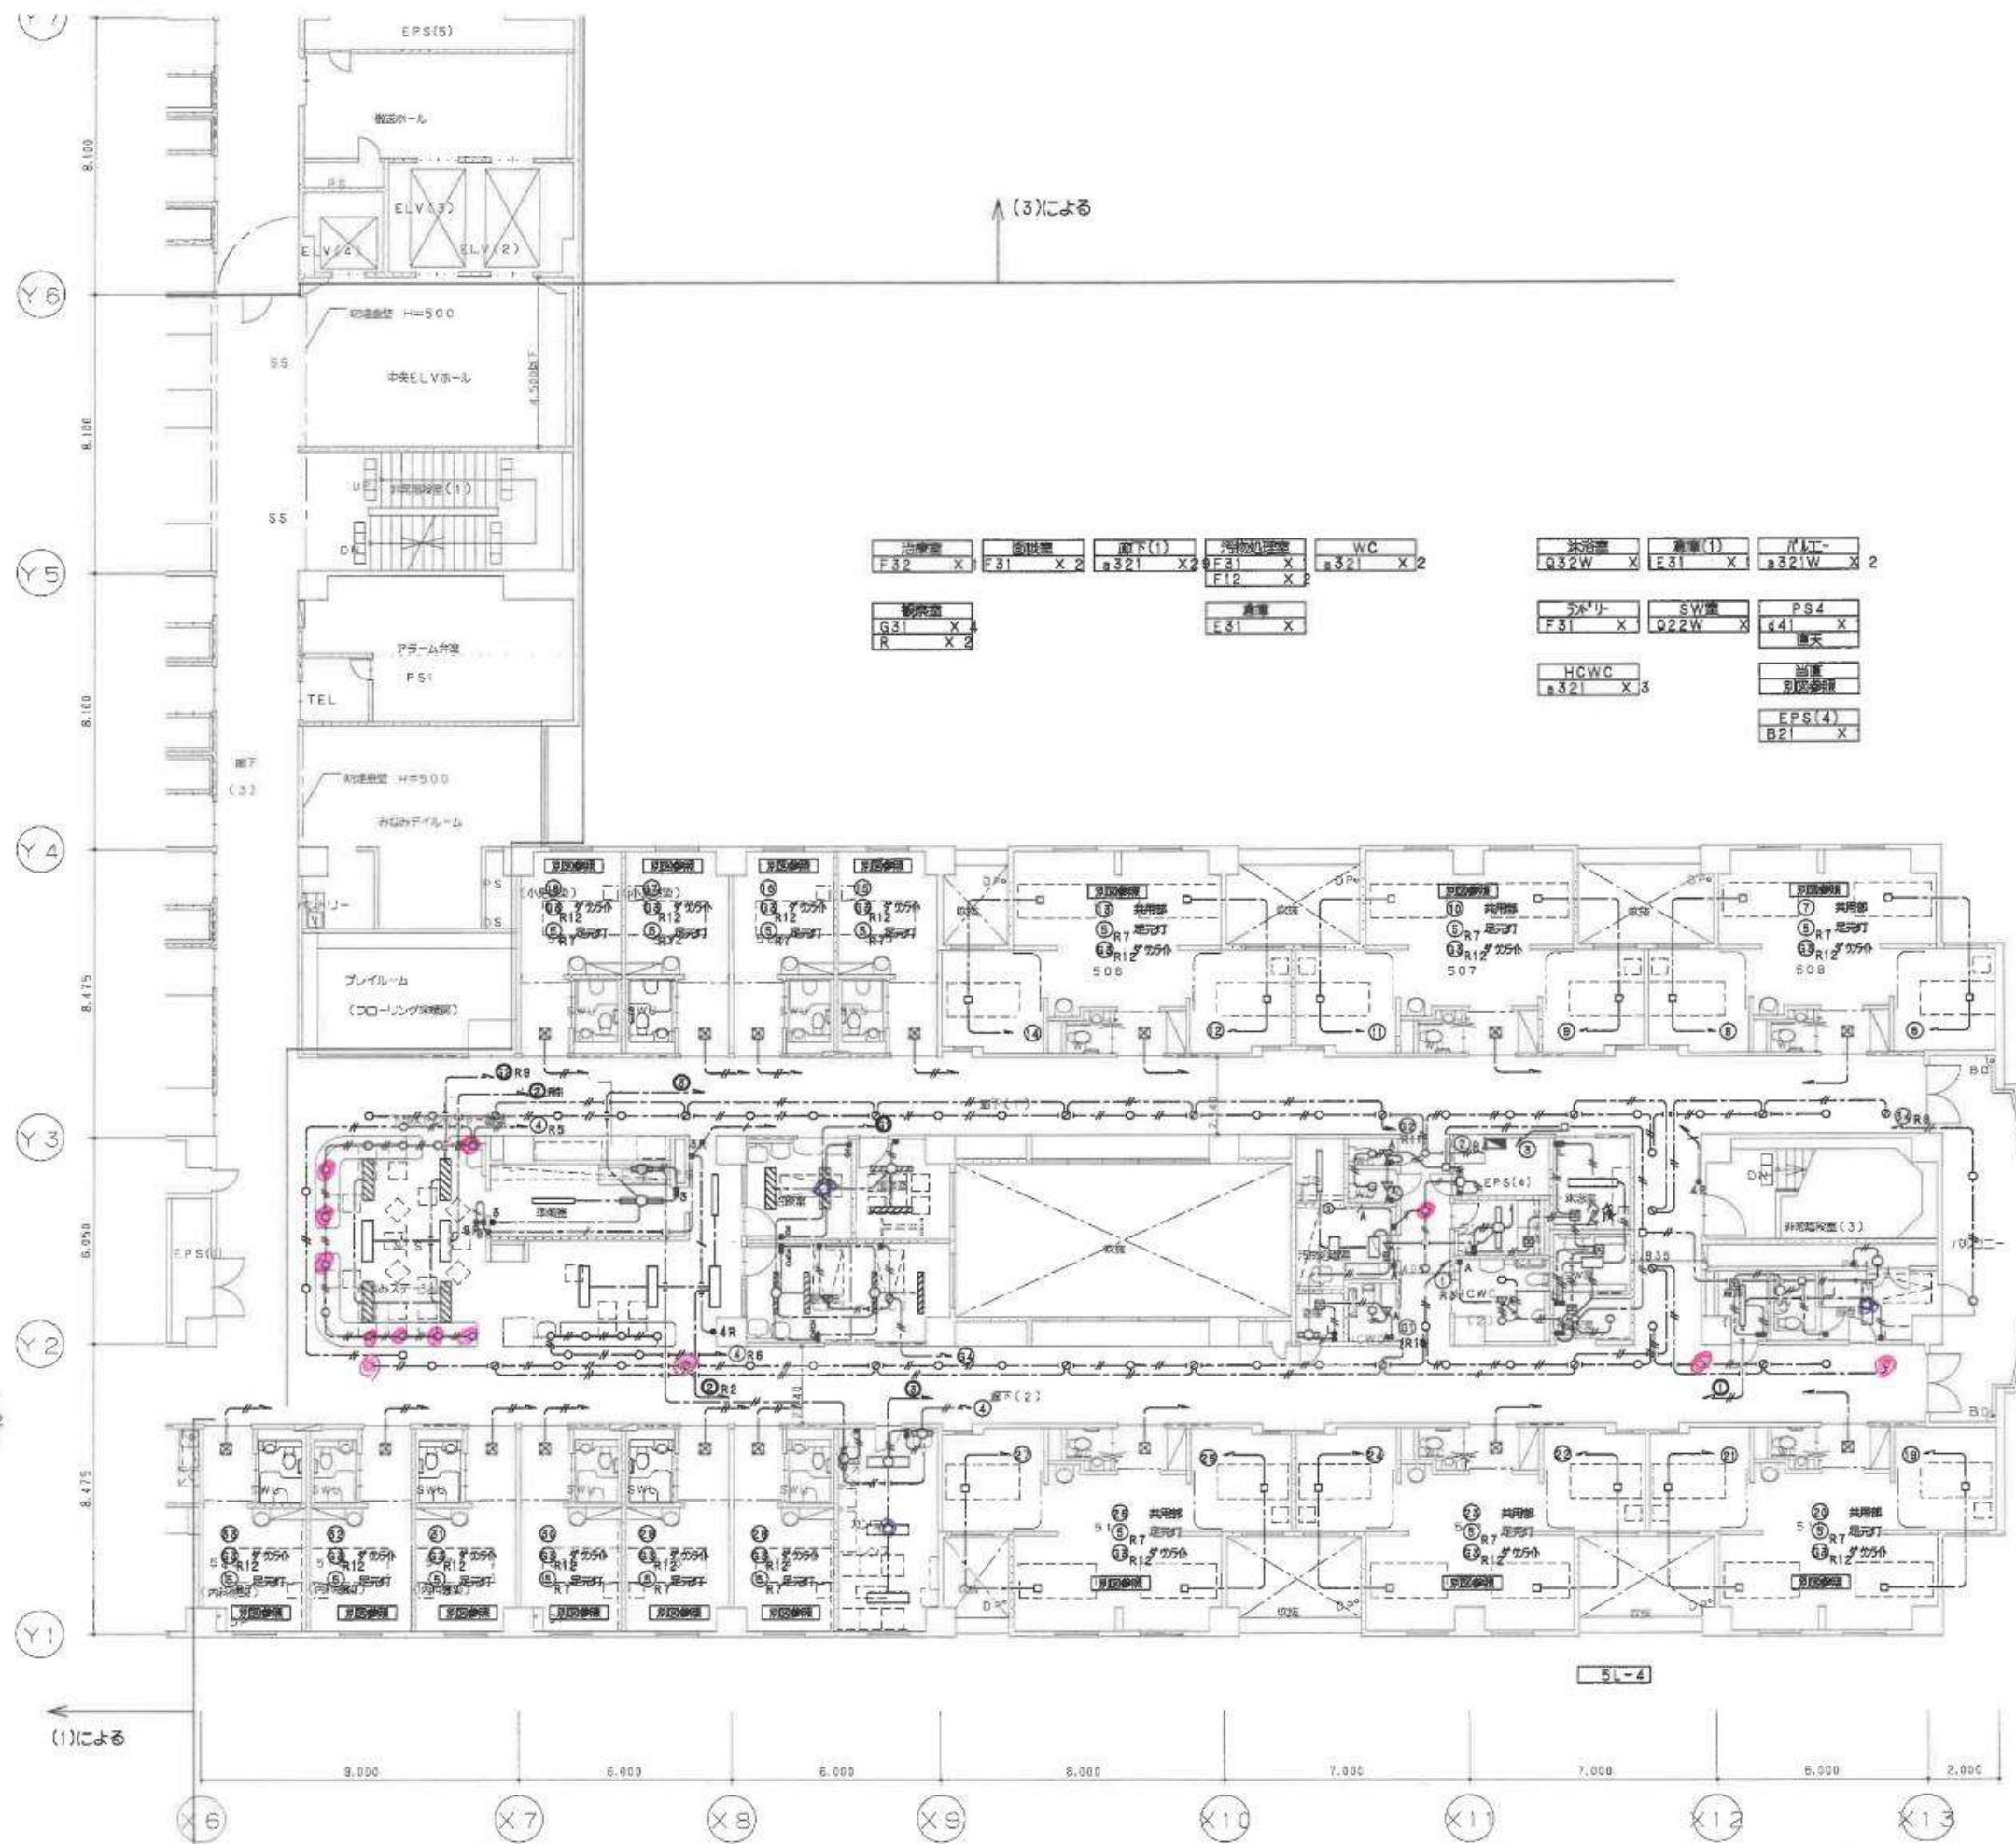

N.S	準備室
H32 X 9	F31 X 2
F31 X 1	N21 X 1
a321 X 16	
m21 X 6	

廊下(2)
a321 X 29

カクテル
F32 X 2
N21 X 1
P21 X 1

F32 X 1	F31 X 2	a321 X 2	F31 X 1 F12 X 2	a321 X 2
調理室	倉庫			
G31 X 1 R X 2	E31 X 1			

		EPS(4)
		B21 X 1

