

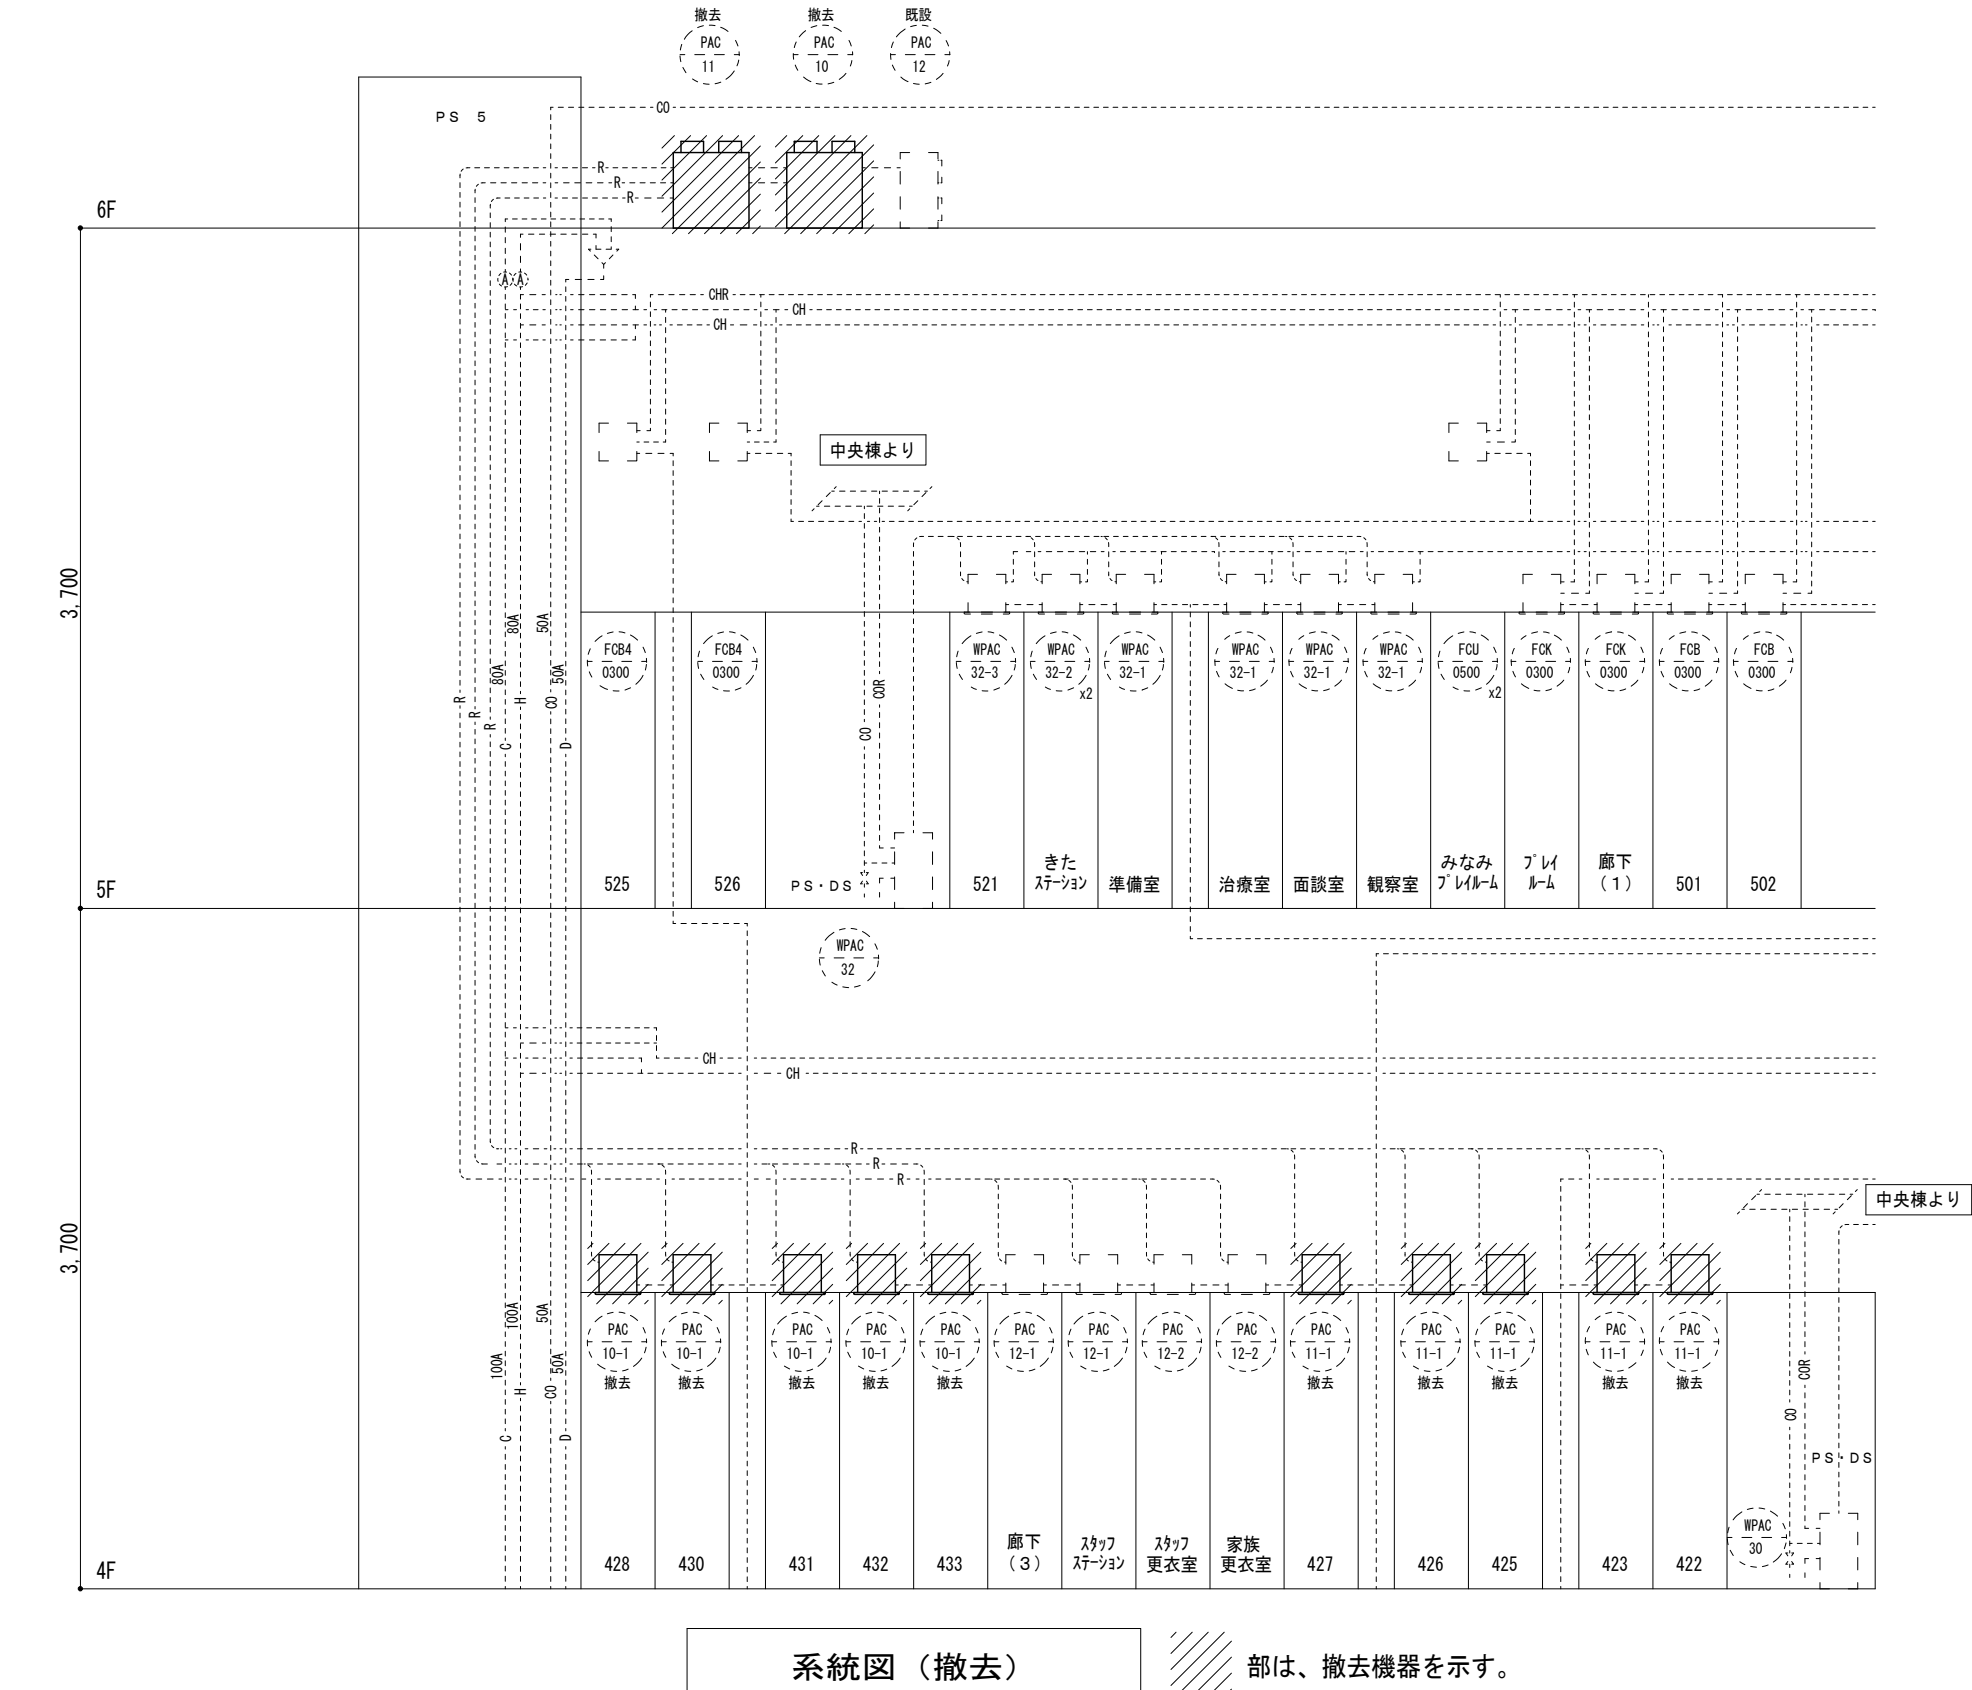


機器表（新設・撤去）

記 号	名 称	機 器 仕 様			相・電圧 (φ-V)	動力 (KW)	起動 方式	台数	操作方式 手元 遠方	監視 運転	非常 故障 電源	設 置 場 所	備 考			
PAC-10	パッケージ型空調機 (4階血液疾患病床系統)	室外ユニット				3-200	6.44	L-S	1			○ ○	6F屋上	三菱電機：PURY-RP224CM64		
		型 式	空冷ヒートポンプマルチ型 (8HP)											電源供給は室外機・室内機共		
		冷房能力	22.4	kW	(JIS条件)	20,000	kcal/h)								スプリング防振	
		暖房能力	25.0	kW	(JIS条件)	21,500	kcal/h)								コンクリート基礎：既設使用	
		送風機	13,500	m3/h				0.92							ケミカルアンカー（PG-10）×4本	
		圧縮機						5.4								
		クランクケースヒーター						0.035								
付属品	アクティブフィルター、分流コントローラー共、外部出力用アダプター															
PAC-10-1	(4階血液疾患病床)	室内ユニット				1-200	0.307	L-S	5	○		○ ○	4F 各室	アイソテック：MDF-S-3MHP-P36MCG+HU-3		
		型 式	パッケージ型HEPA付ファンフィルターユニット (1.25HP天井カセット型)											ゴム防振		
			天井吸込、風向切換型吹出口、吹出口分離											1床 (428～433) -各1台		
		冷房能力	3.6	kW	(JIS条件)	3,150	kcal/h)									
		暖房能力	4.0	kW	(JIS条件)	3,550	kcal/h)									
		送風機	1,200	m3/h				0.2								
		フィルタ	HEPAフィルター DOP 99.97 %以上													
付属品	M制御遠方表示キット、マノメーター・マスタースイッチ															
PAC-11	パッケージ型空調機 (4階血液疾患病床系統)	室外ユニット				3-200	6.44	L-S	1			○ ○	6F屋上	三菱電機：PURY-RP224CM64		
		型 式	空冷ヒートポンプマルチ型 (8HP)											電源供給は室外機・室内機共		
		冷房能力	22.4	kW	(JIS条件)	20,000	kcal/h)							スプリング防振		
		暖房能力	25.0	kW	(JIS条件)	21,500	kcal/h)							コンクリート基礎：既設使用		
		送風機	13,500	m3/h				0.92						ケミカルアンカー（PG-10）×4本		
		圧縮機						5.4								
		クランクケースヒーター						0.035								
付属品	アクティブフィルター、分流コントローラー共、外部出力用アダプター															
PAC-11-1	(4階血液疾患病床)	室内ユニット				1-200	0.307	L-S	5	○		○ ○	4F 各室	アイソテック：MDF-S-3MHP-P45MCG+HU-3		
		型 式	パッケージ型HEPA付ファンフィルターユニット (3.0HP天井カセット型)											ゴム防振		
			天井吸込、風向切換型吹出口、吹出口分離											1床 (422～427) -各1台		
		冷房能力	4.5	kW	(JIS条件)	4,000	kcal/h)									
		暖房能力	5.0	kW	(JIS条件)	4,500	kcal/h)									
		送風機	1380	m3/h				0.2								
		フィルタ	HEPAフィルター DOP 99.97 %以上													
付属品	M制御遠方表示キット、マノメーター・マスタースイッチ															
PAC-12	パッケージ型空調機 (4階血液疾患処置室系統) (既設のまま)	室外ユニット				3-200	4.97	L-S	1			○ ○	6F屋上	三菱電機：PUSY-FP160MH2		
		型 式	空冷ヒートポンプマルチ型 (6HP)											電源供給は室外機・室内機共		
		冷房能力	14.0	kW	(JIS条件)	12,040	kcal/h)							スプリング防振		
		暖房能力	16.0	kW	(JIS条件)	13,760	kcal/h)							コンクリート基礎：150H		
		送風機	6600	m3/h				0.06×2								
		圧縮機						3.52								
PAC-12-1	(4階スタッフステーション、廊下) (既設のまま)	室内ユニット				1-200	0.21	L-S	4	○		○ ○	4F 各室	アイソテック：MDF-2MHP-P28M-CG		
		型 式	パッケージ型HEPA付ファンフィルターユニット (1.0HP天井カセット型)											ゴム防振		
			天井吸込、縮流型吹出口											4F：スタッフステーション-1台		
		冷房能力	2.8	kW	(JIS条件)	2,500	kcal/h)							4F：廊下-3台		
		暖房能力	3.2	kW	(JIS条件)	2,800	kcal/h)									
		送風機	1170	m3/h				0.2								
		フィルタ	HEPAフィルター DOP 99.97 %以上													
付属品	吹出口パネル、リモコン、M制御遠方表示キット															
PAC-12-2	(4階更衣室) (既設のまま)	室内ユニット				1-200	0.03	L-S	2	○		○ ○	4F 各室	三菱電機：PLFY-P22LM39		
		型 式	空冷ヒートポンプパッケージ (0.8HP)											ゴム防振		
			天井カセット型 (2方向)											4F：家族更衣室-1台		
		冷房能力	2.2	kW	(JIS条件)	1,892	kcal/h)							4F：スタッフ更衣室-1台		
		暖房能力	2.5	kW	(JIS条件)	2,150	kcal/h)									
		送風機	570	m3/h				0.05								
		フィルタ	メーカー標準フィルター													
付属品	吹出口パネル、リモコン															
<共通事項> 1. 機器類の能力は表示された数値以上とする。 2. 電気容量等は、参考値とする。電源周波数は60Hzとする。 3. 機器型番は参考型番とする。品番については同等以上のものとする。 4. スプリング防振：振動絶縁効率95%以上 (耐震ストッパ付) ゴム防振：振動絶縁効率50%以上 5. コンクリート基礎は既設使用とする。機器支持は、ケミカルアンカー（PG-10）×4本と同等以上のものとする。																

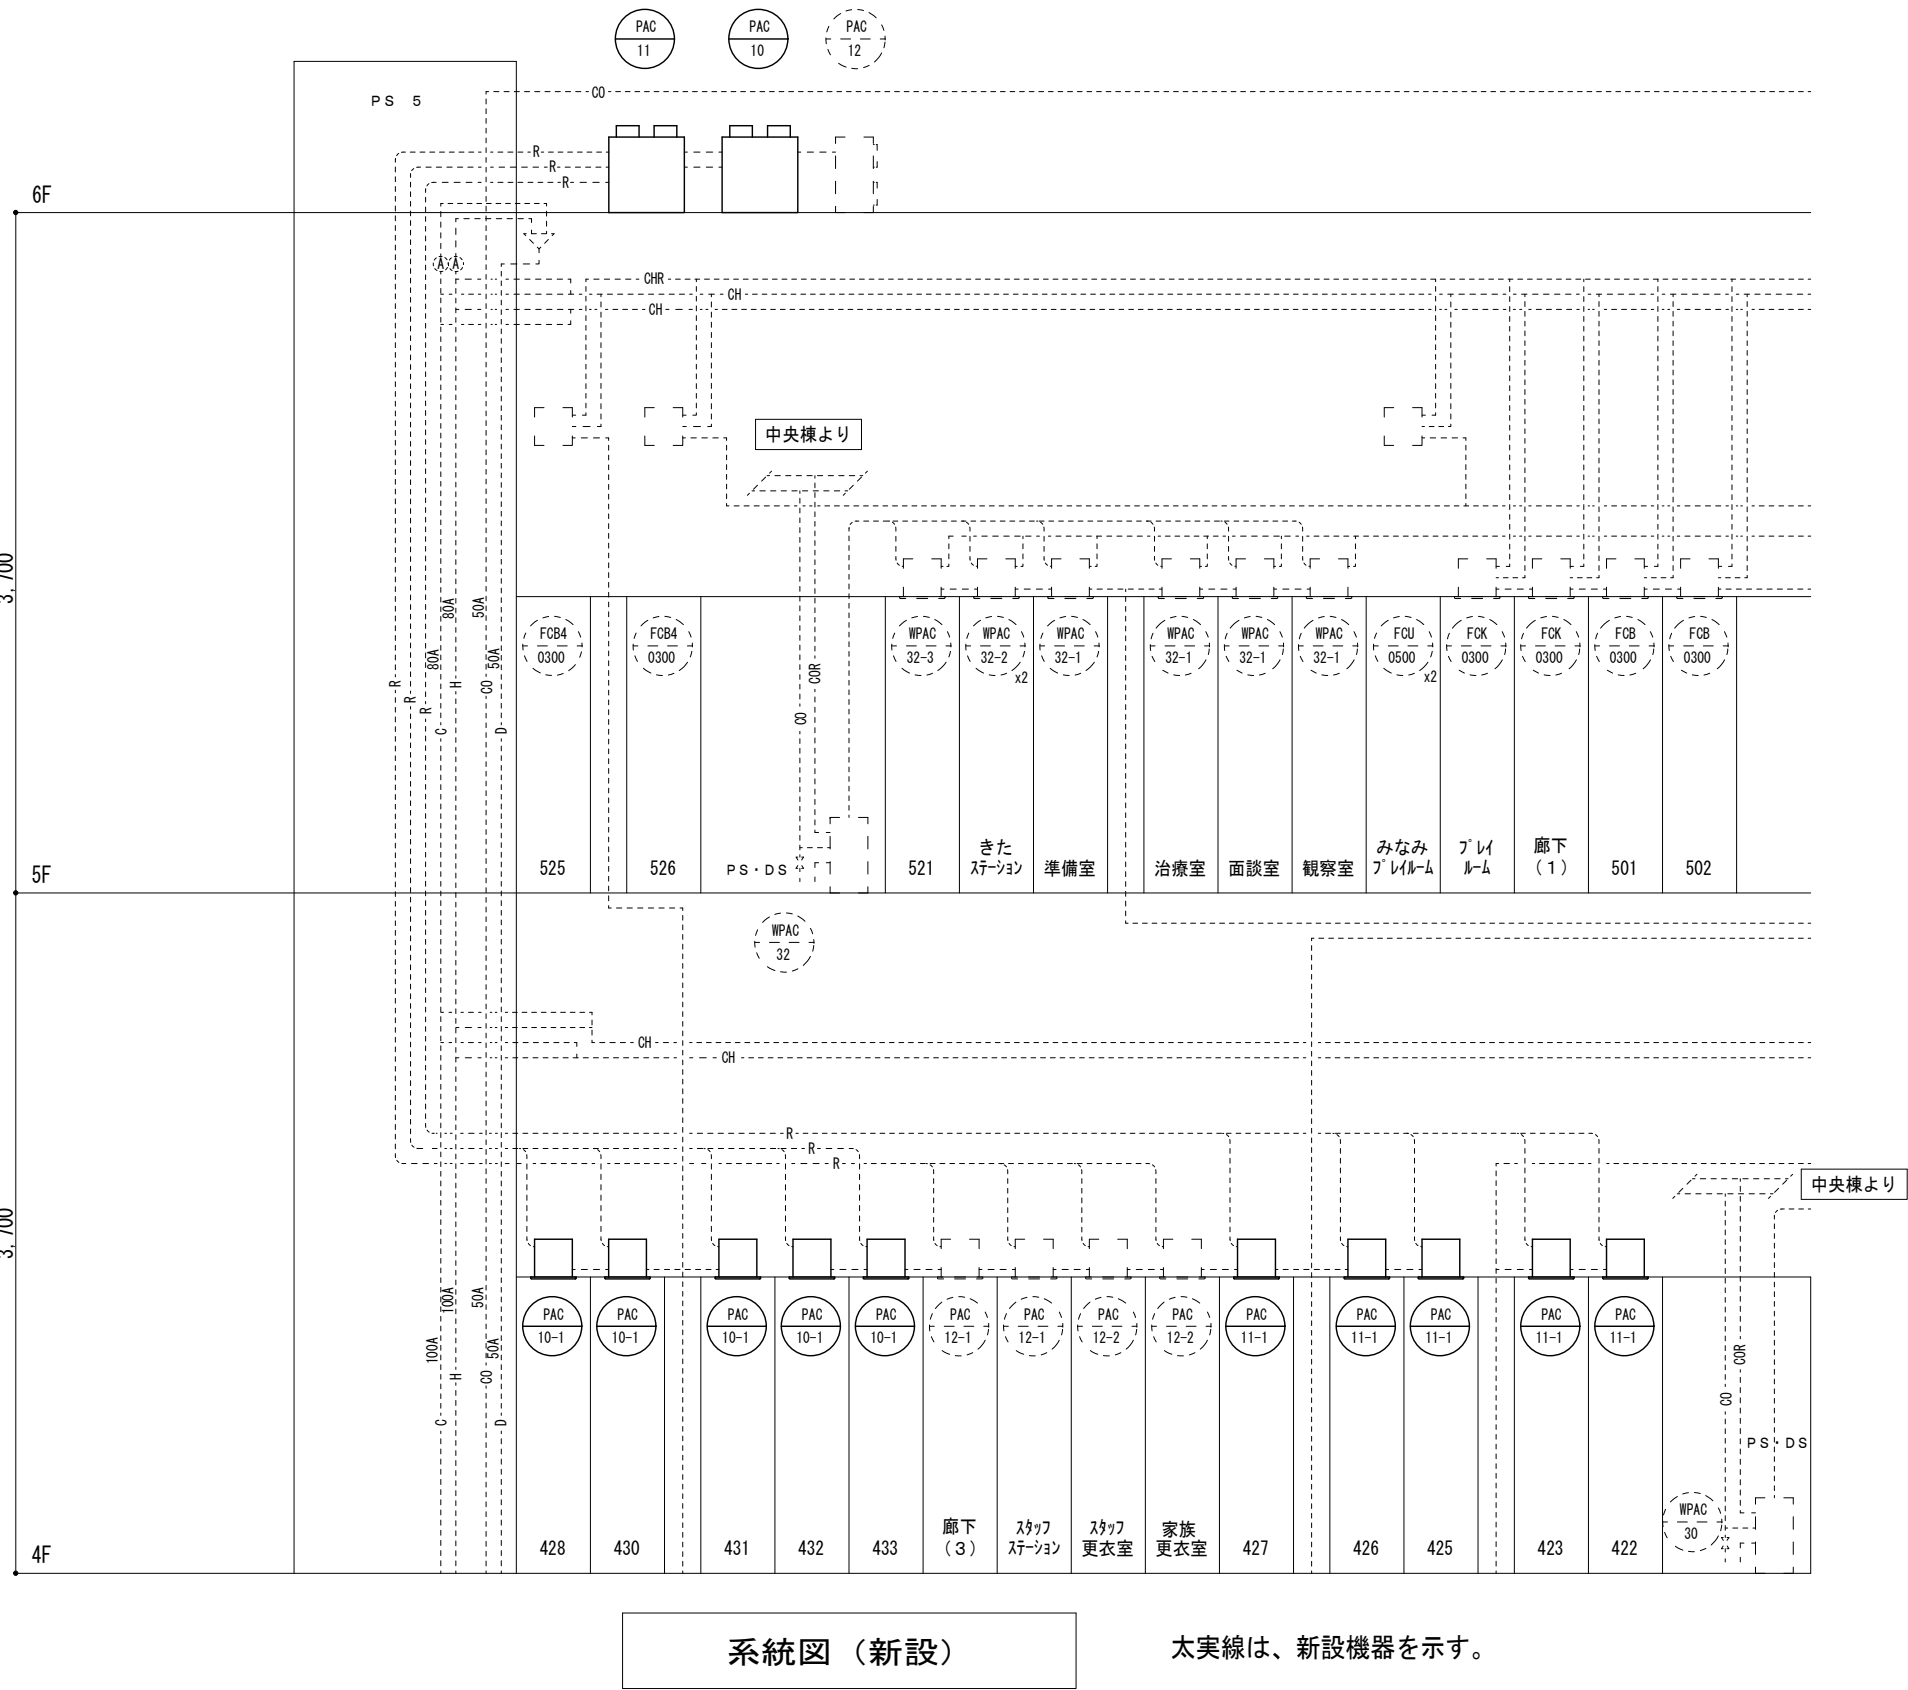

4階 室内機新設 平面図 S=1/100

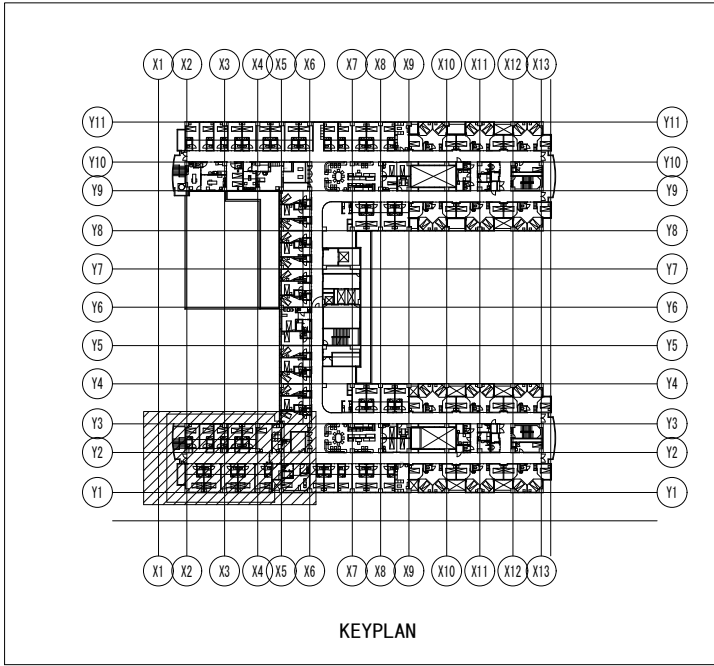


冷媒配管凡例


液管	δ×管	吐出しδ×管
①	19.1φ	25.4φ
②	12.7φ	25.4φ
③	9.5φ	22.2φ
④	9.5φ	19.1φ
⑤	9.5φ	15.9φ
⑥	6.4φ	12.7φ
⑦	12.7φ	28.6φ
⑧	12.7φ	25.4φ
⑨	9.5φ	22.2φ
⑩	9.5φ	19.1φ
⑪	9.5φ	15.9φ
⑫	6.4φ	12.7φ
⑬	6.4φ	9.5φ
⑭	12.7φ	19.1φ
⑮	19.1φ	25.4φ

特記

- 太実線は、新設機器を示す。
- 印部分 冷媒配管・ドレン配管再接続

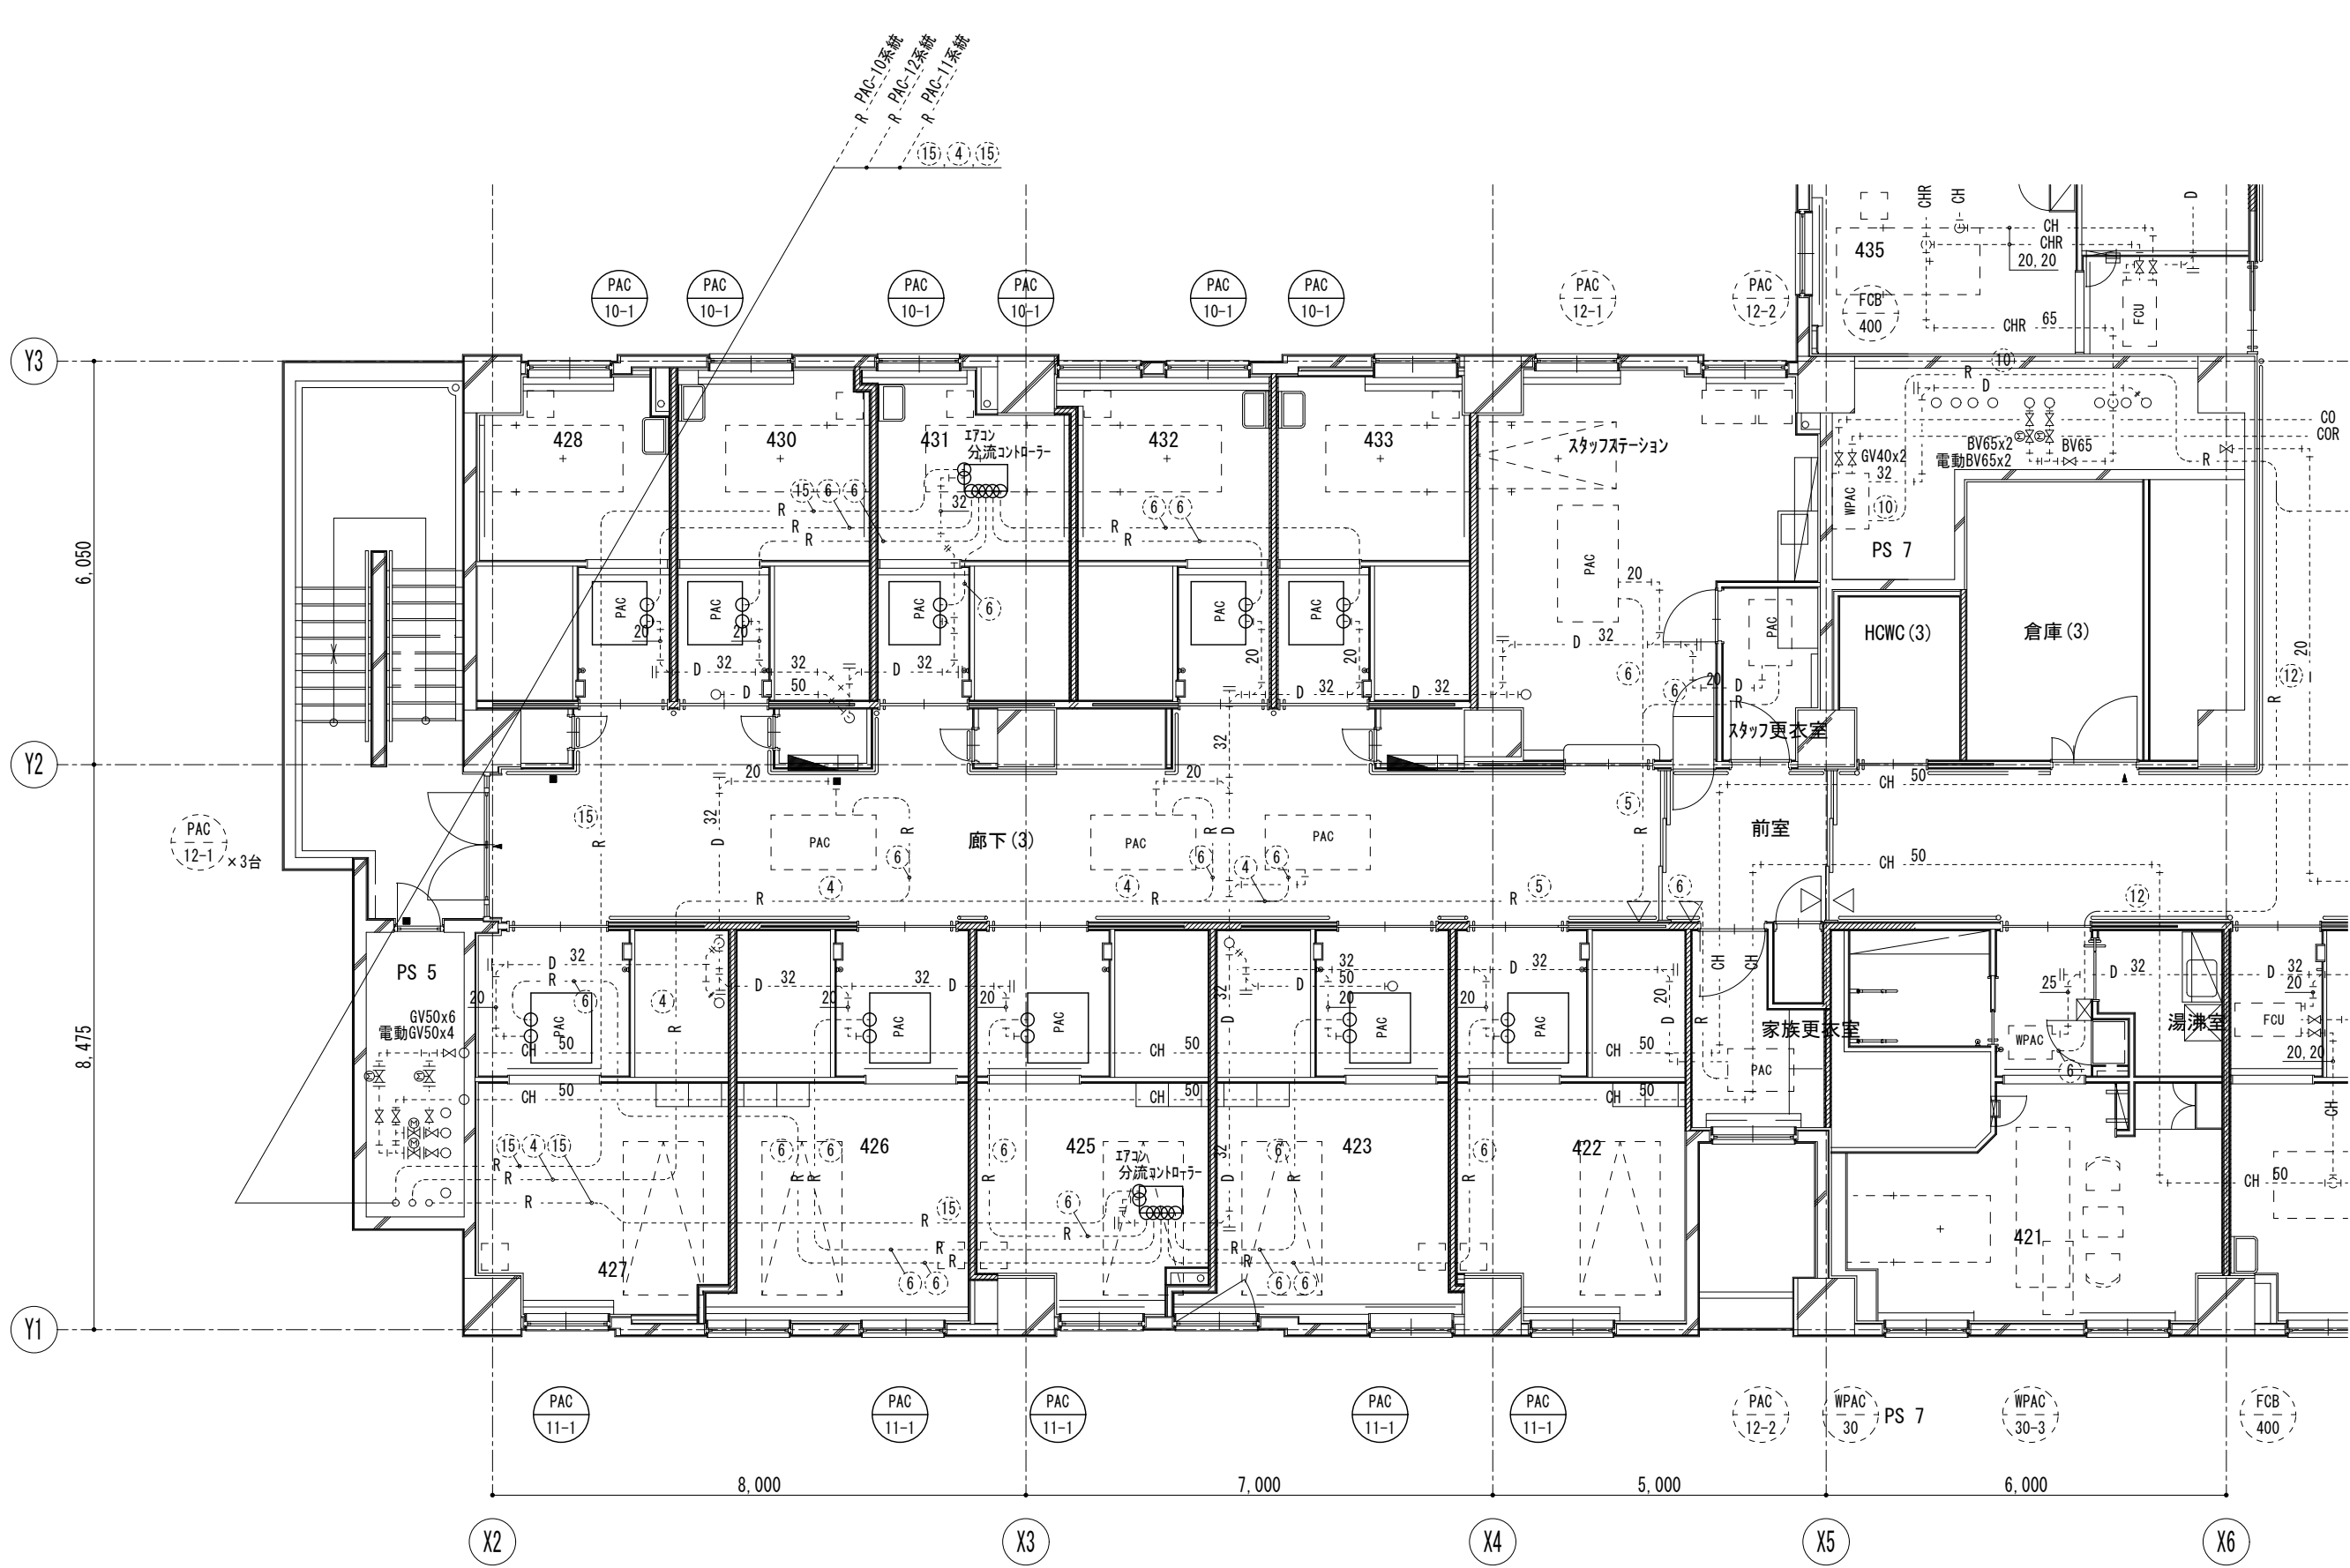


5階 配管平面図 (参考) S=1/100

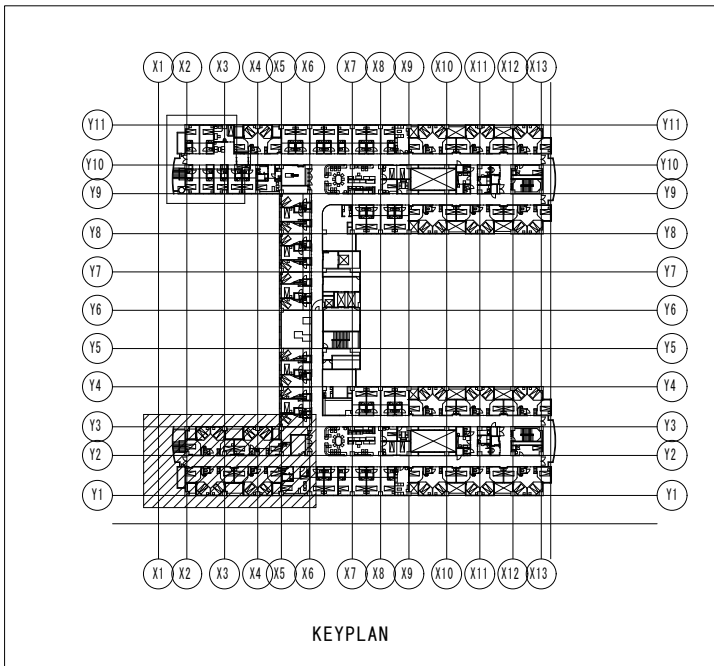


冷媒配管凡例

液管	δ×管	吐出しδ×管
①	19.1φ	25.4φ
②	12.7φ	25.4φ
③	9.5φ	22.2φ
④	9.5φ	19.1φ
⑤	9.5φ	15.9φ
⑥	6.4φ	12.7φ
⑦	12.7φ	28.6φ
⑧	12.7φ	25.4φ
⑨	9.5φ	22.2φ
⑩	9.5φ	19.1φ
⑪	9.5φ	15.9φ
⑫	6.4φ	12.7φ
⑬	6.4φ	9.5φ
⑭	12.7φ	19.1φ
⑮	19.1φ	25.4φ

pPAC-10実線
pPAC-12実線
pPAC-11実線
15.4,15

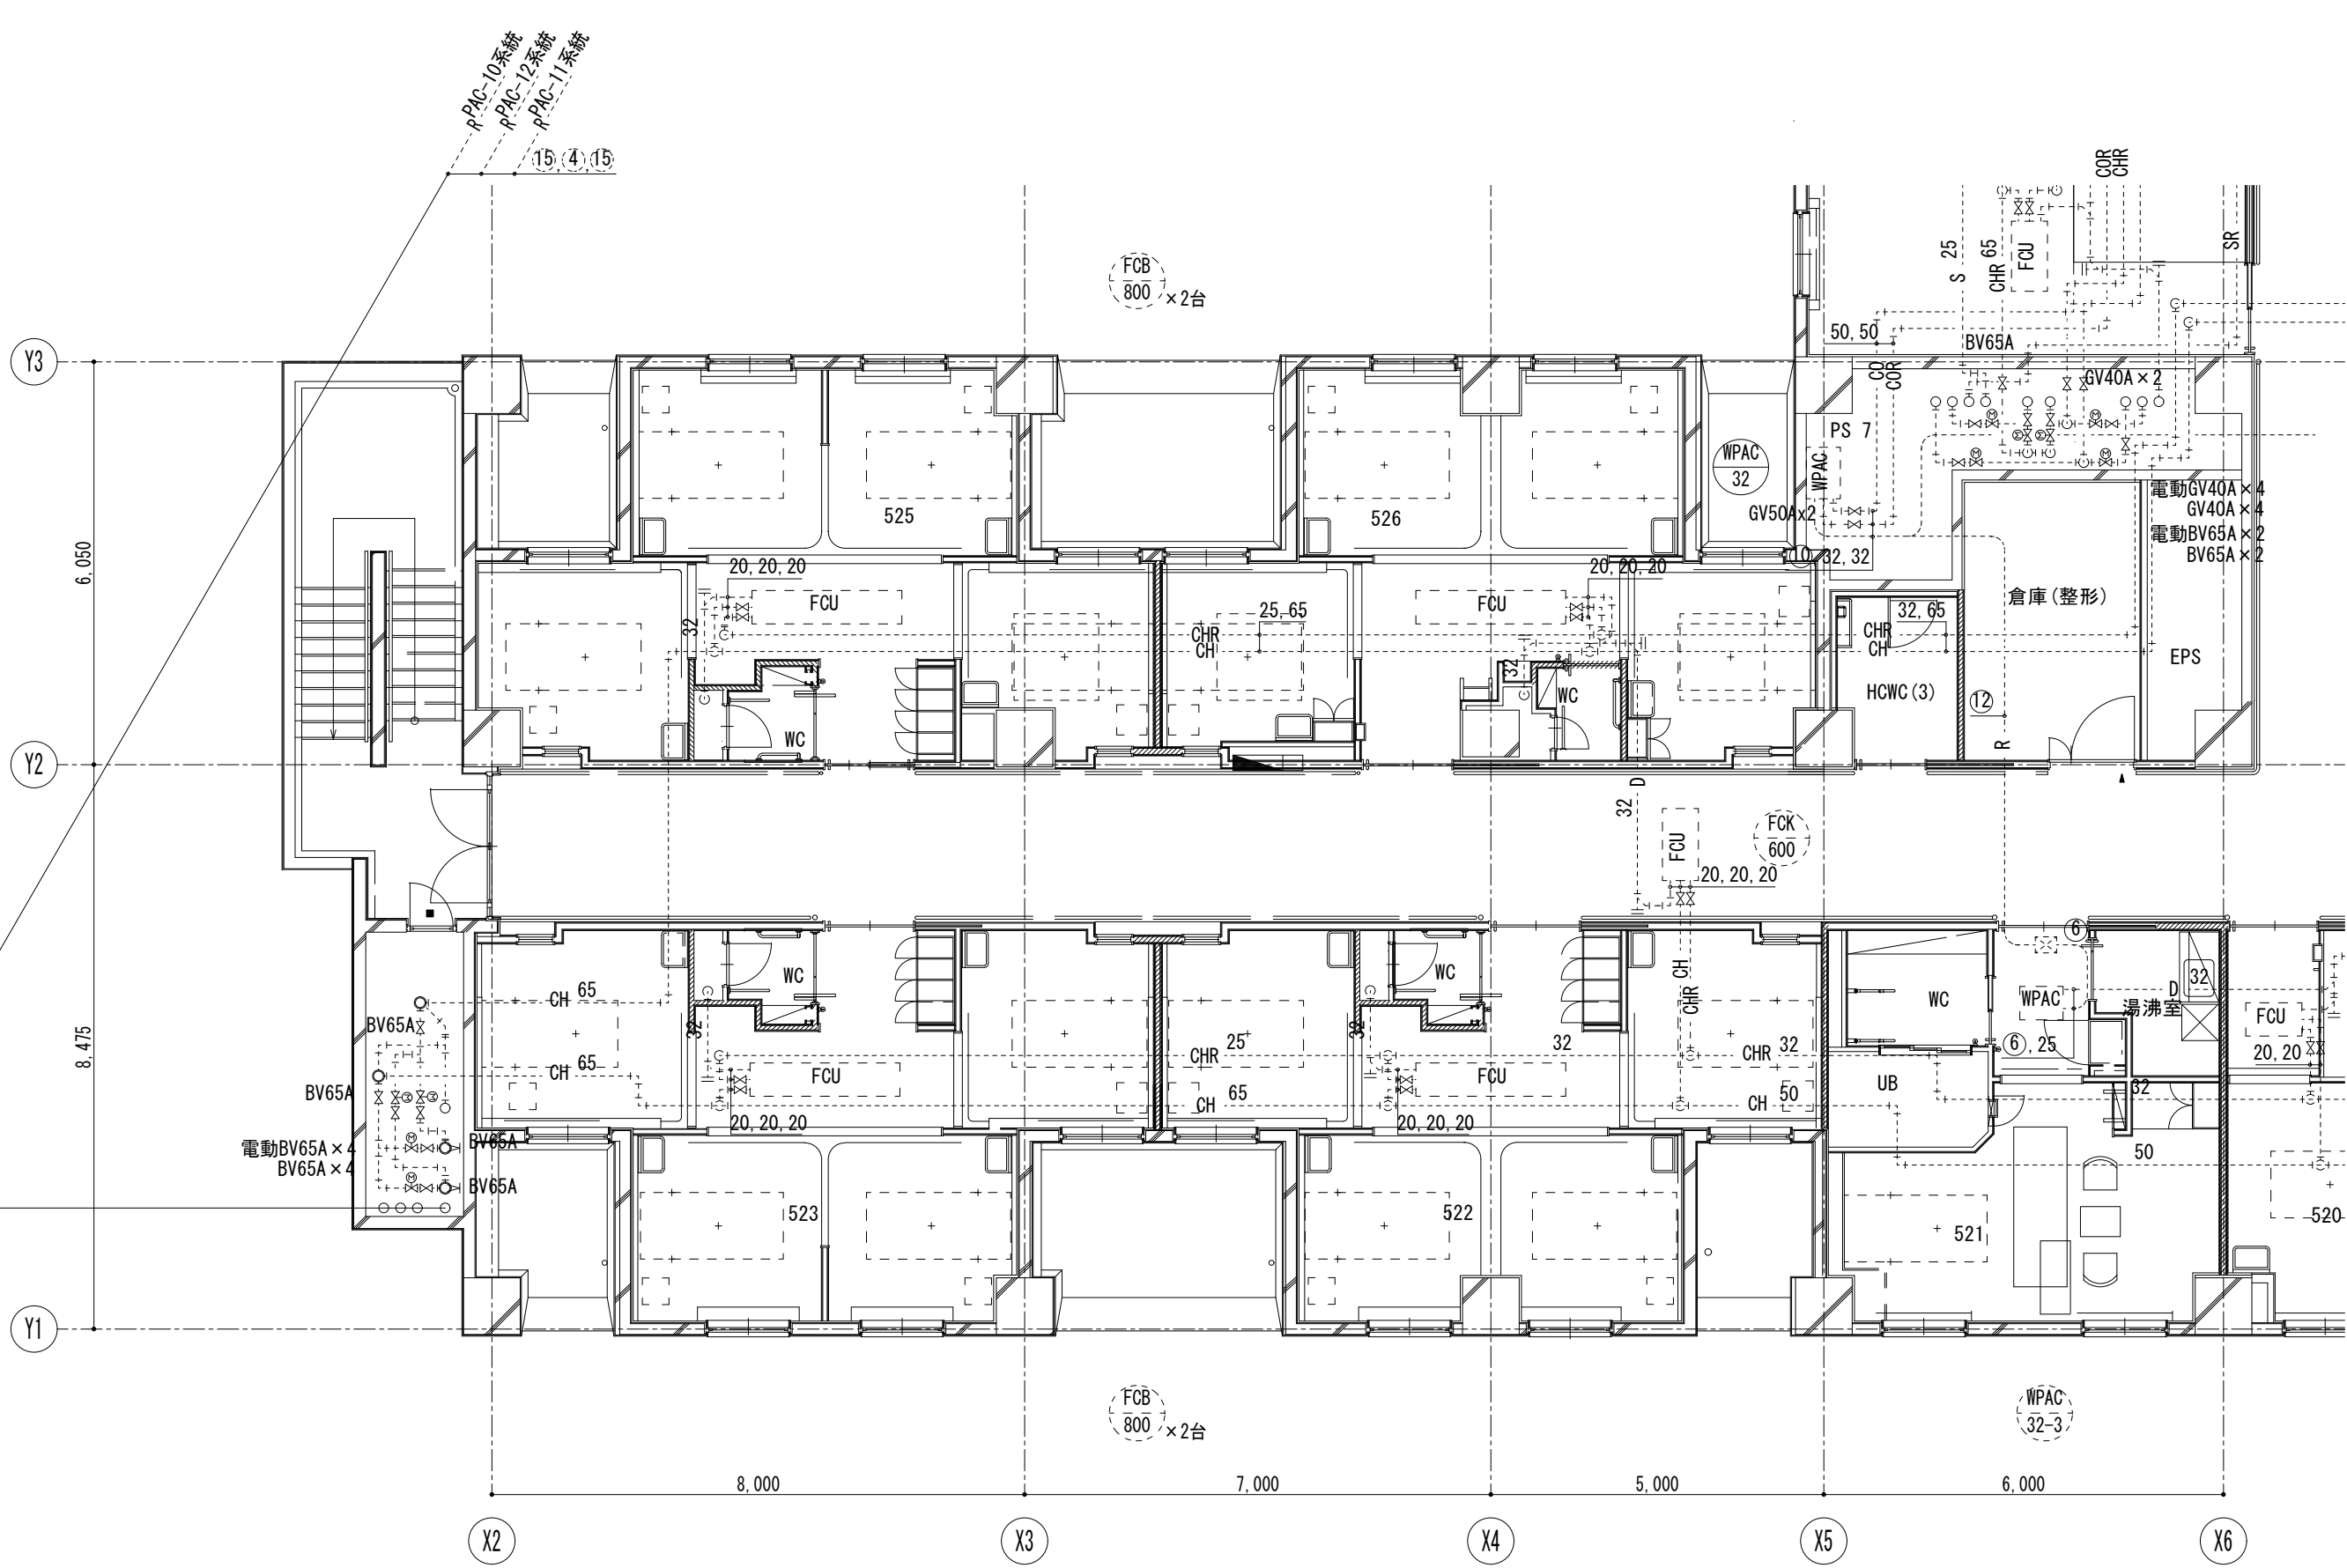


6階 室外機新設 平面図 S=1/100

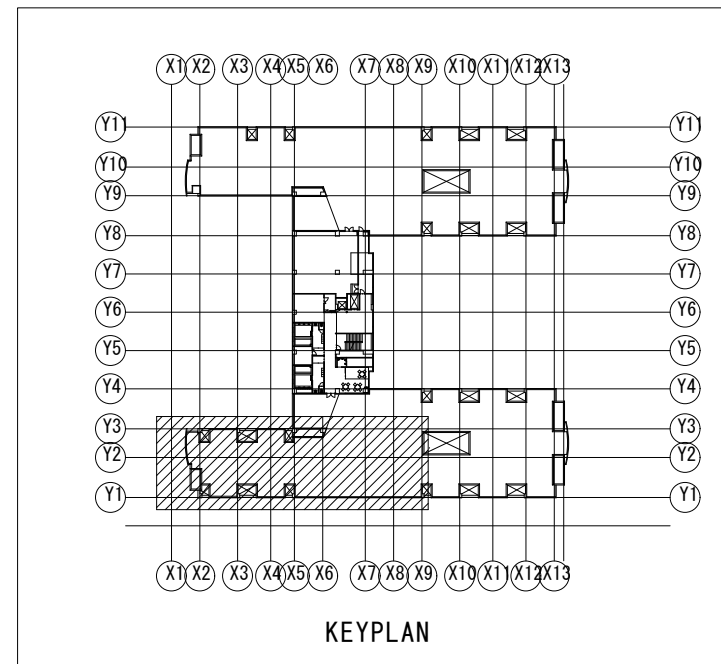



	液管	ガス管	吐出しガス管
①	19.1φ	25.4φ	—
②	12.7φ	25.4φ	—
③	9.5φ	22.2φ	—
④	9.5φ	19.1φ	—
⑤	9.5φ	15.9φ	—
⑥	6.4φ	12.7φ	—
⑦	12.7φ	28.6φ	19.1φ
⑧	12.7φ	25.4φ	19.1φ
⑨	9.5φ	22.2φ	19.1φ
⑩	9.5φ	19.1φ	15.9φ
⑪	9.5φ	15.9φ	12.7φ
⑫	6.4φ	12.7φ	9.5φ
⑬	6.4φ	9.5φ	φ
⑭	12.7φ	19.1φ	—
⑮	19.1φ	25.4φ	—

特記

1. 太実線は新設機器を示す。
2. ○印部分 冷媒配管・ドレン配管再接続

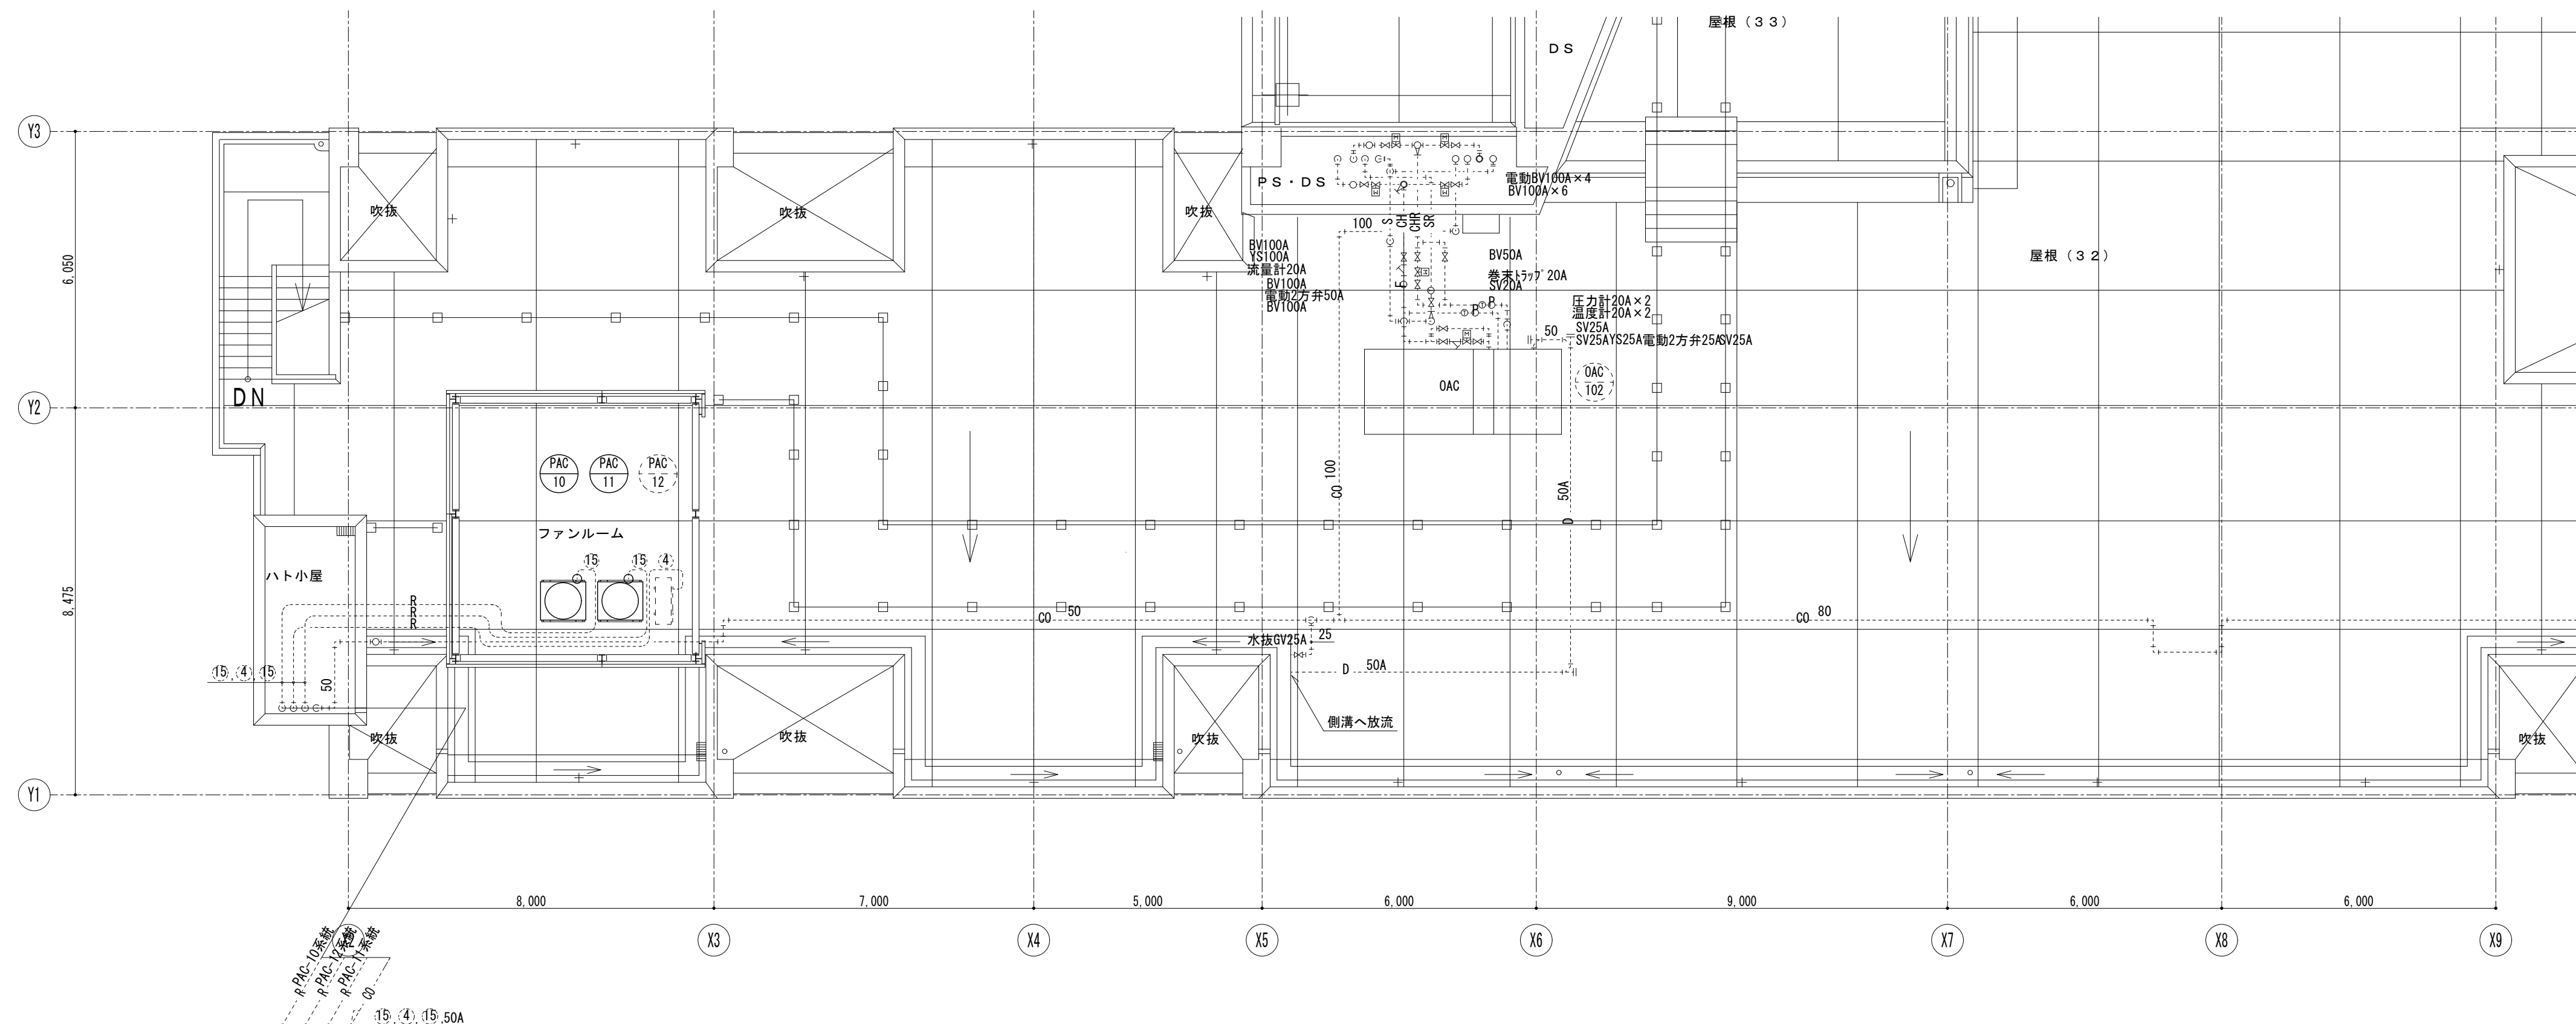

4階 ダクト配管 平面図 S=1/100

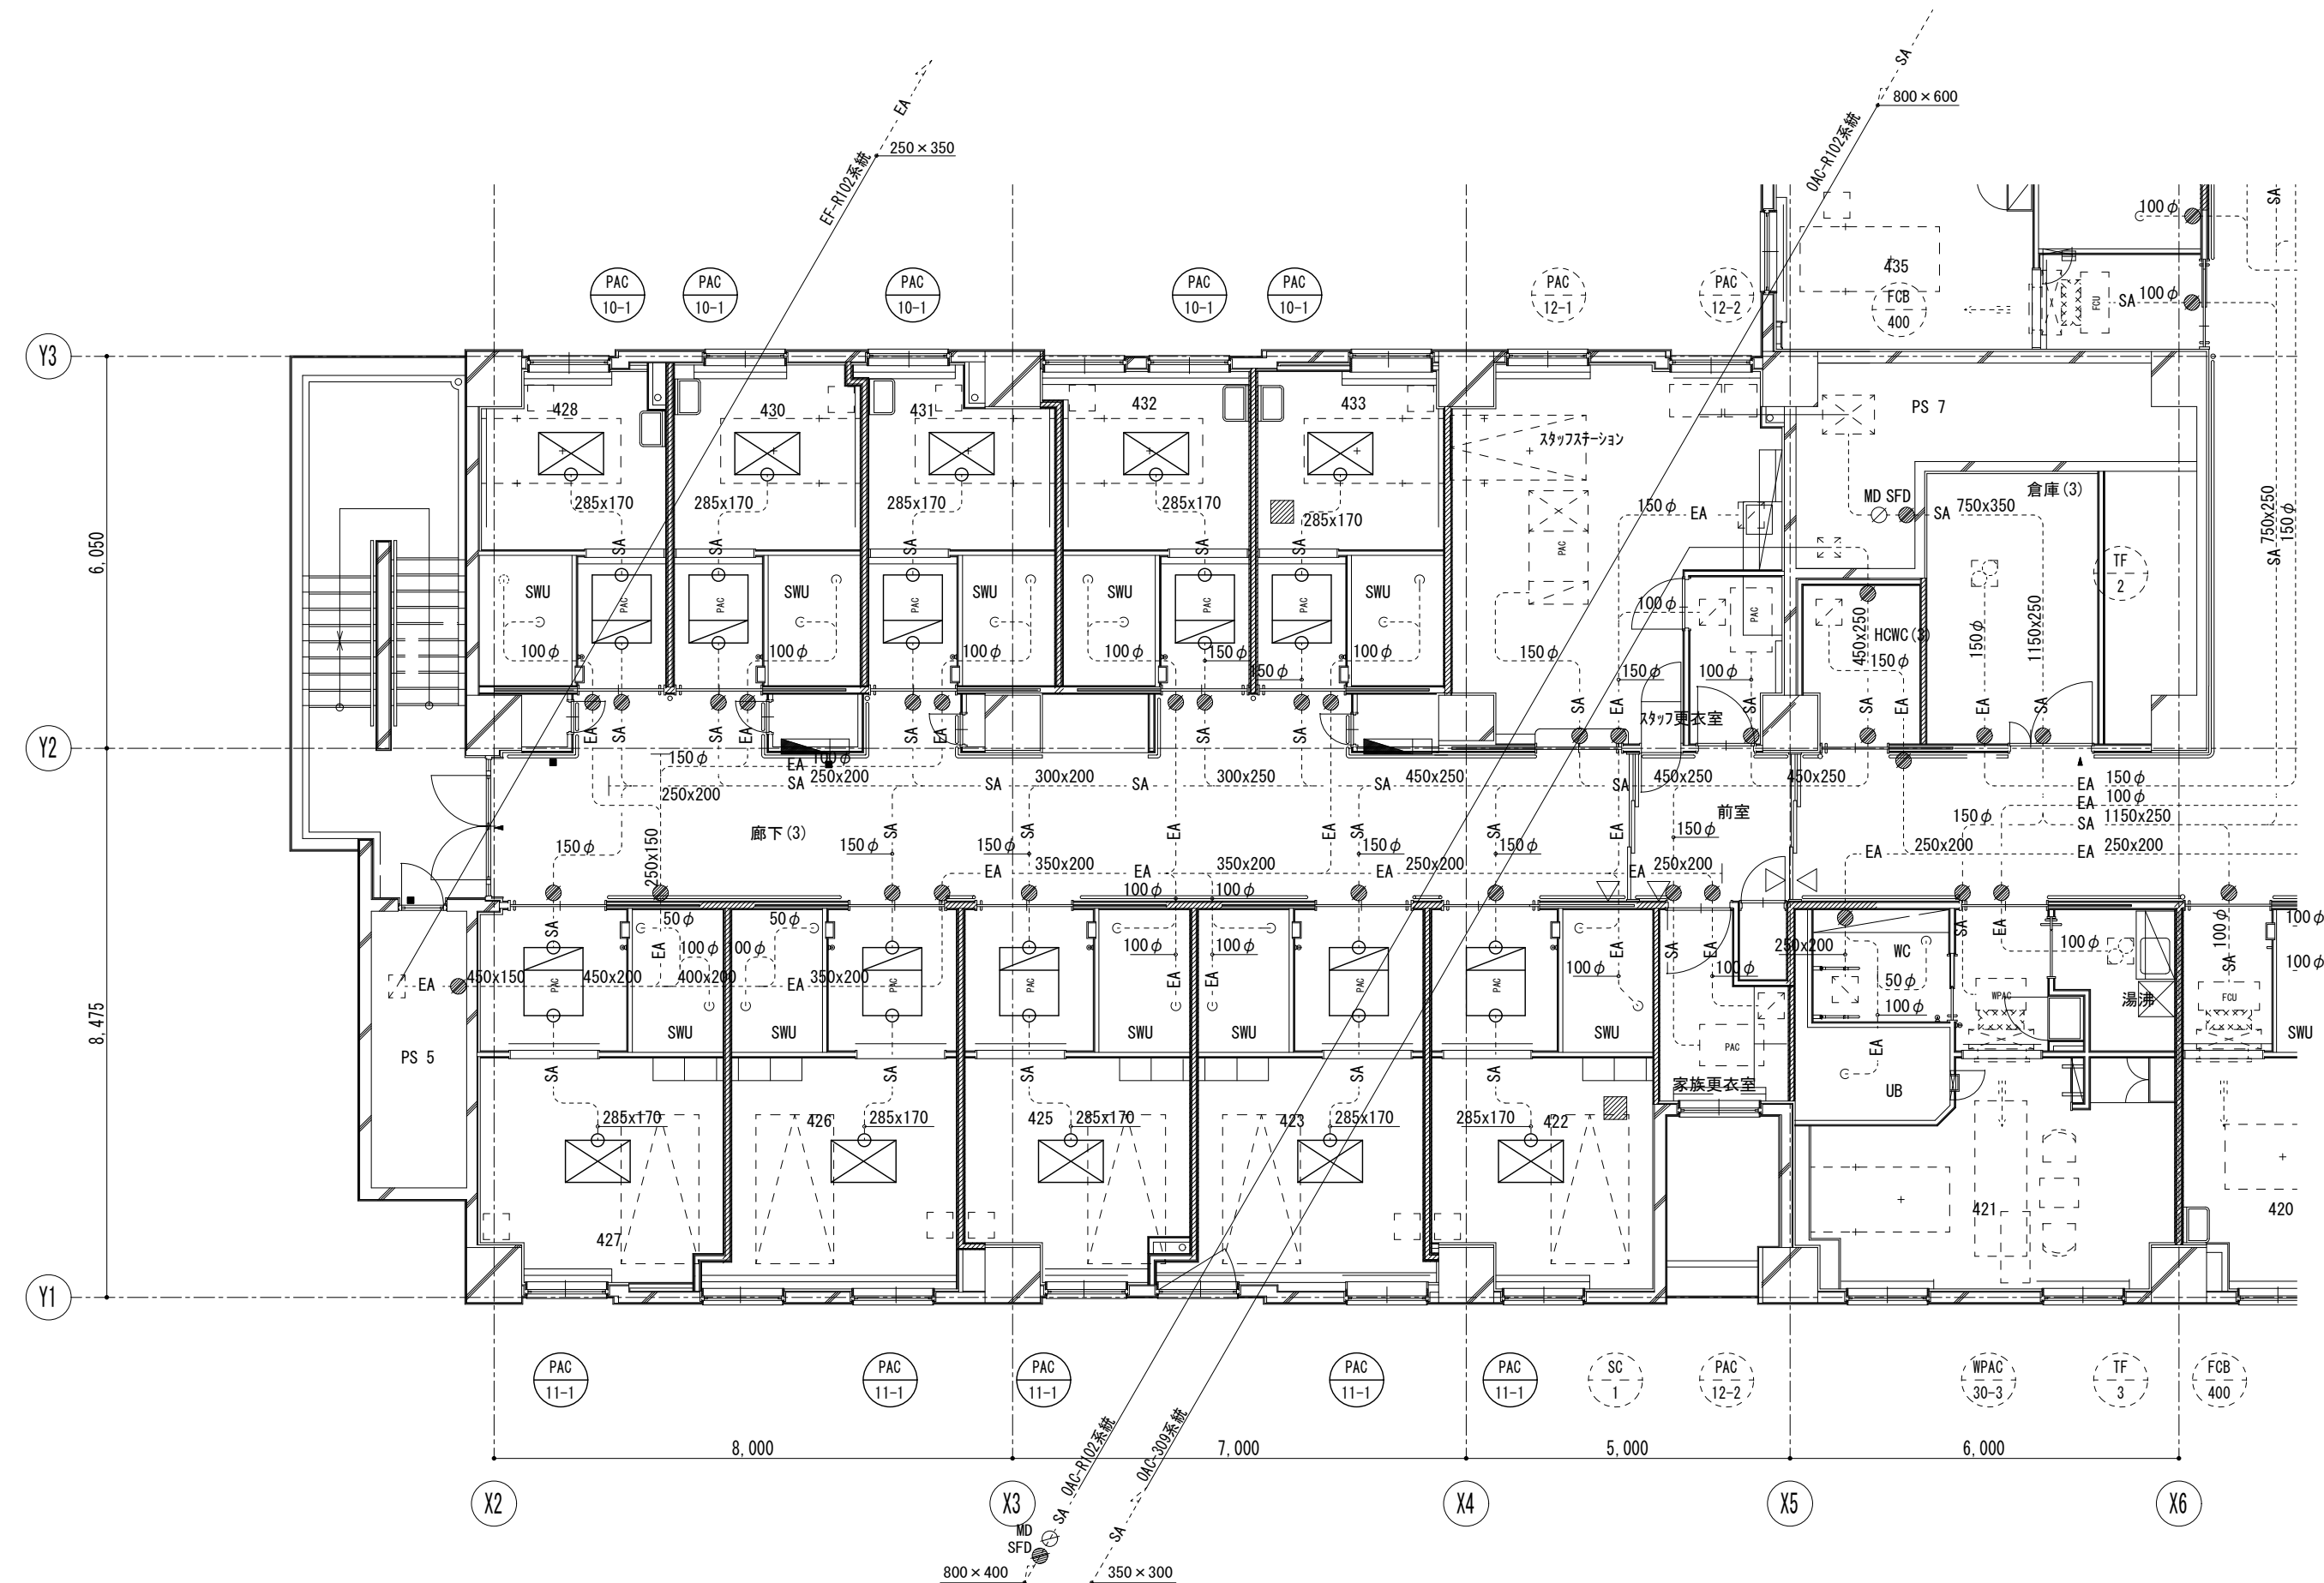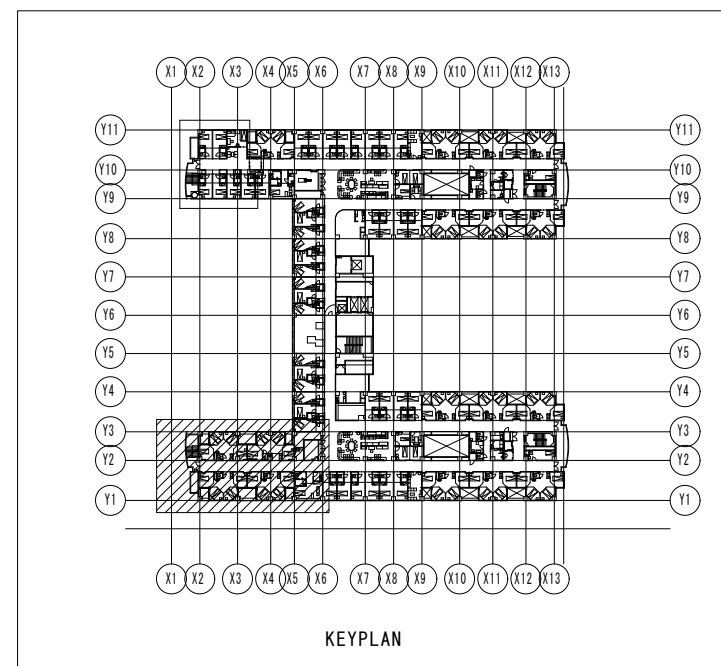


特記

1. 太実線は新設機器を示す。
2. ○印部分 ダクト配管 再接続

特記事項	公立学校共済組合 中国中央病院 広島県福山市御幸町大字上岩成148-13 TEL 084 (970) 2121 (代) FAX 084 (972) 8843					御 承 認			製図年月日 2025年 3月 22日			縮 尺	工事名称	図面番号 M-04		
											製 図	設 計 担 当	審 査		A1:1/100	公立学校共済組合中国中央病院 血液疾患病室PAC-10.11系統空調機更新工事
															A3:1/200	
									図面名称							
									6階 室外機新設・4階 ダクト配管 平面図							

4階 室内機撤去 平面図 S=1/100

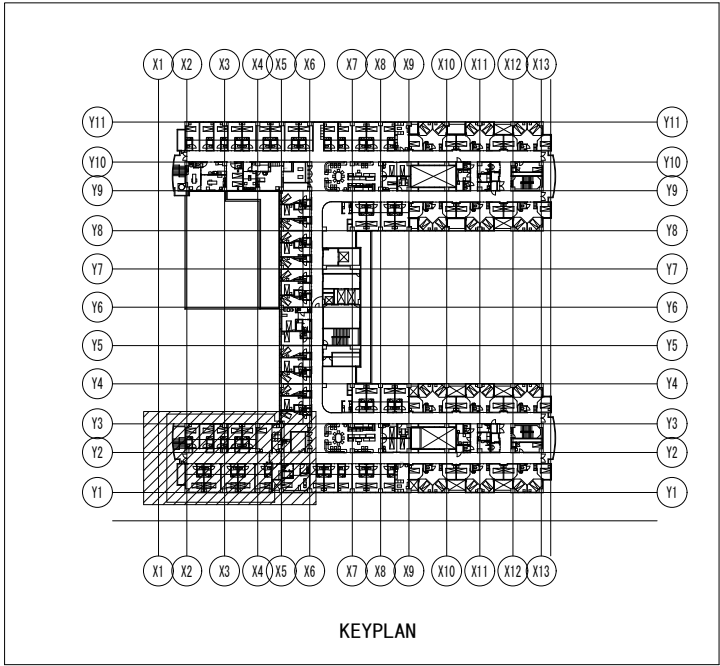


冷媒配管凡例


液管	δ×管	吐出しδ×管
①	19.1φ	25.4φ
②	12.7φ	25.4φ
③	9.5φ	22.2φ
④	9.5φ	19.1φ
⑤	9.5φ	15.9φ
⑥	6.4φ	12.7φ
⑦	12.7φ	28.6φ
⑧	12.7φ	25.4φ
⑨	9.5φ	22.2φ
⑩	9.5φ	19.1φ
⑪	9.5φ	15.9φ
⑫	6.4φ	12.7φ
⑬	6.4φ	9.5φ
⑭	12.7φ	19.1φ
⑮	19.1φ	25.4φ

特記

- 印部分 冷媒配管・ドレン配管切離し
- ////部分 撤去処分

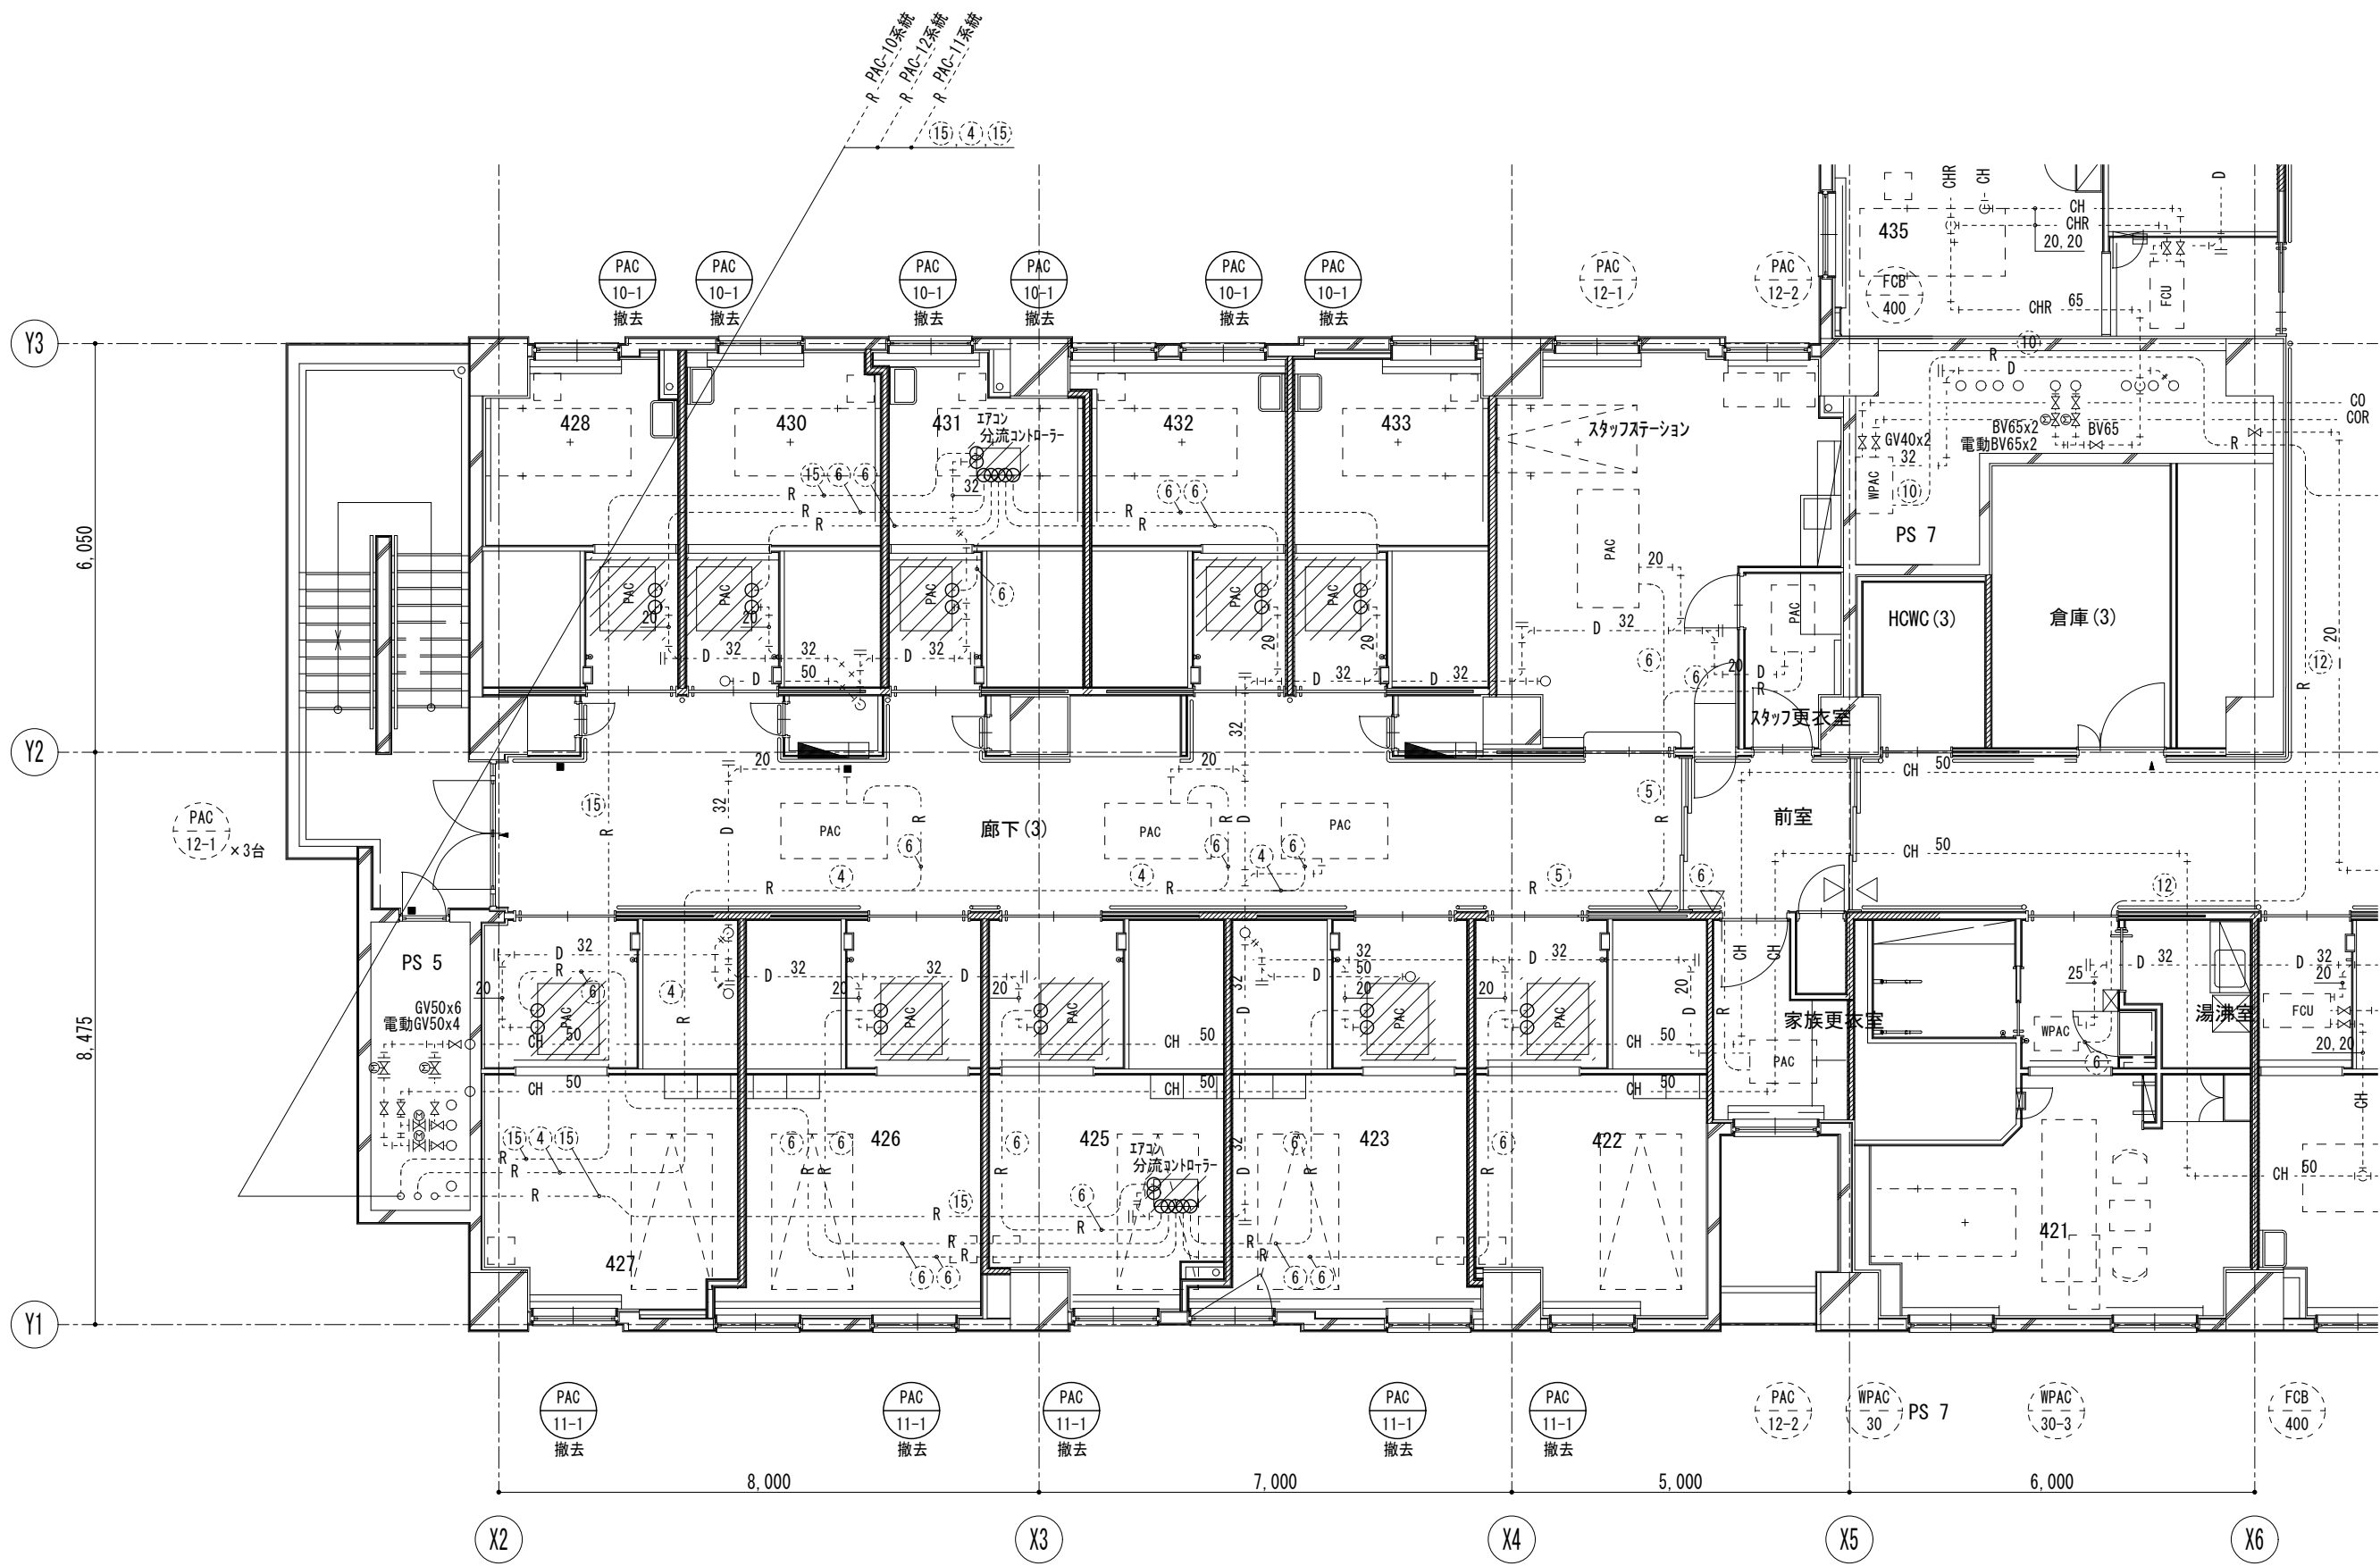

5階 配管平面図（参考） S=1/100

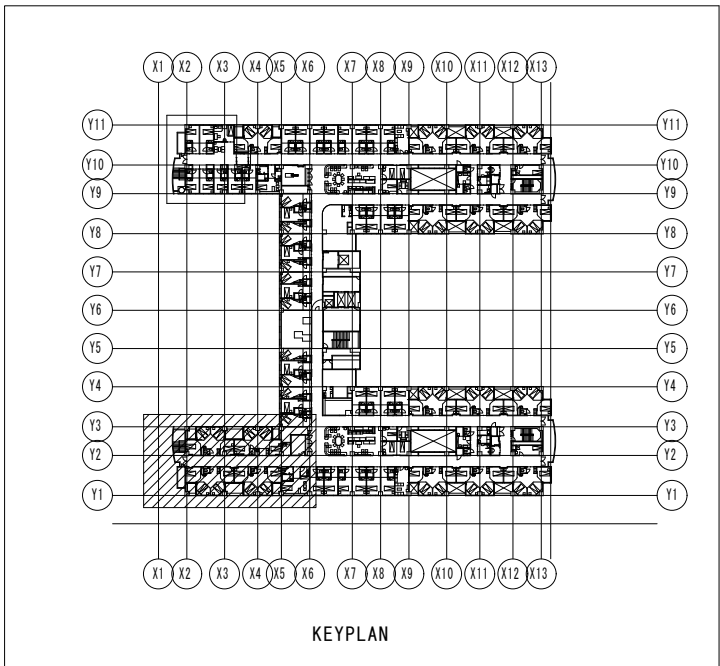



冷媒配管凡例

液管	δ×管	吐出しδ×管
①	19.1φ	25.4φ
②	12.7φ	25.4φ
③	9.5φ	22.2φ
④	9.5φ	19.1φ
⑤	9.5φ	15.9φ
⑥	6.4φ	12.7φ
⑦	12.7φ	28.6φ
⑧	12.7φ	25.4φ
⑨	9.5φ	22.2φ
⑩	9.5φ	19.1φ
⑪	9.5φ	15.9φ
⑫	6.4φ	12.7φ
⑬	6.4φ	9.5φ
⑭	12.7φ	19.1φ
⑮	19.1φ	25.4φ

特記


- ////部分 撤去処分

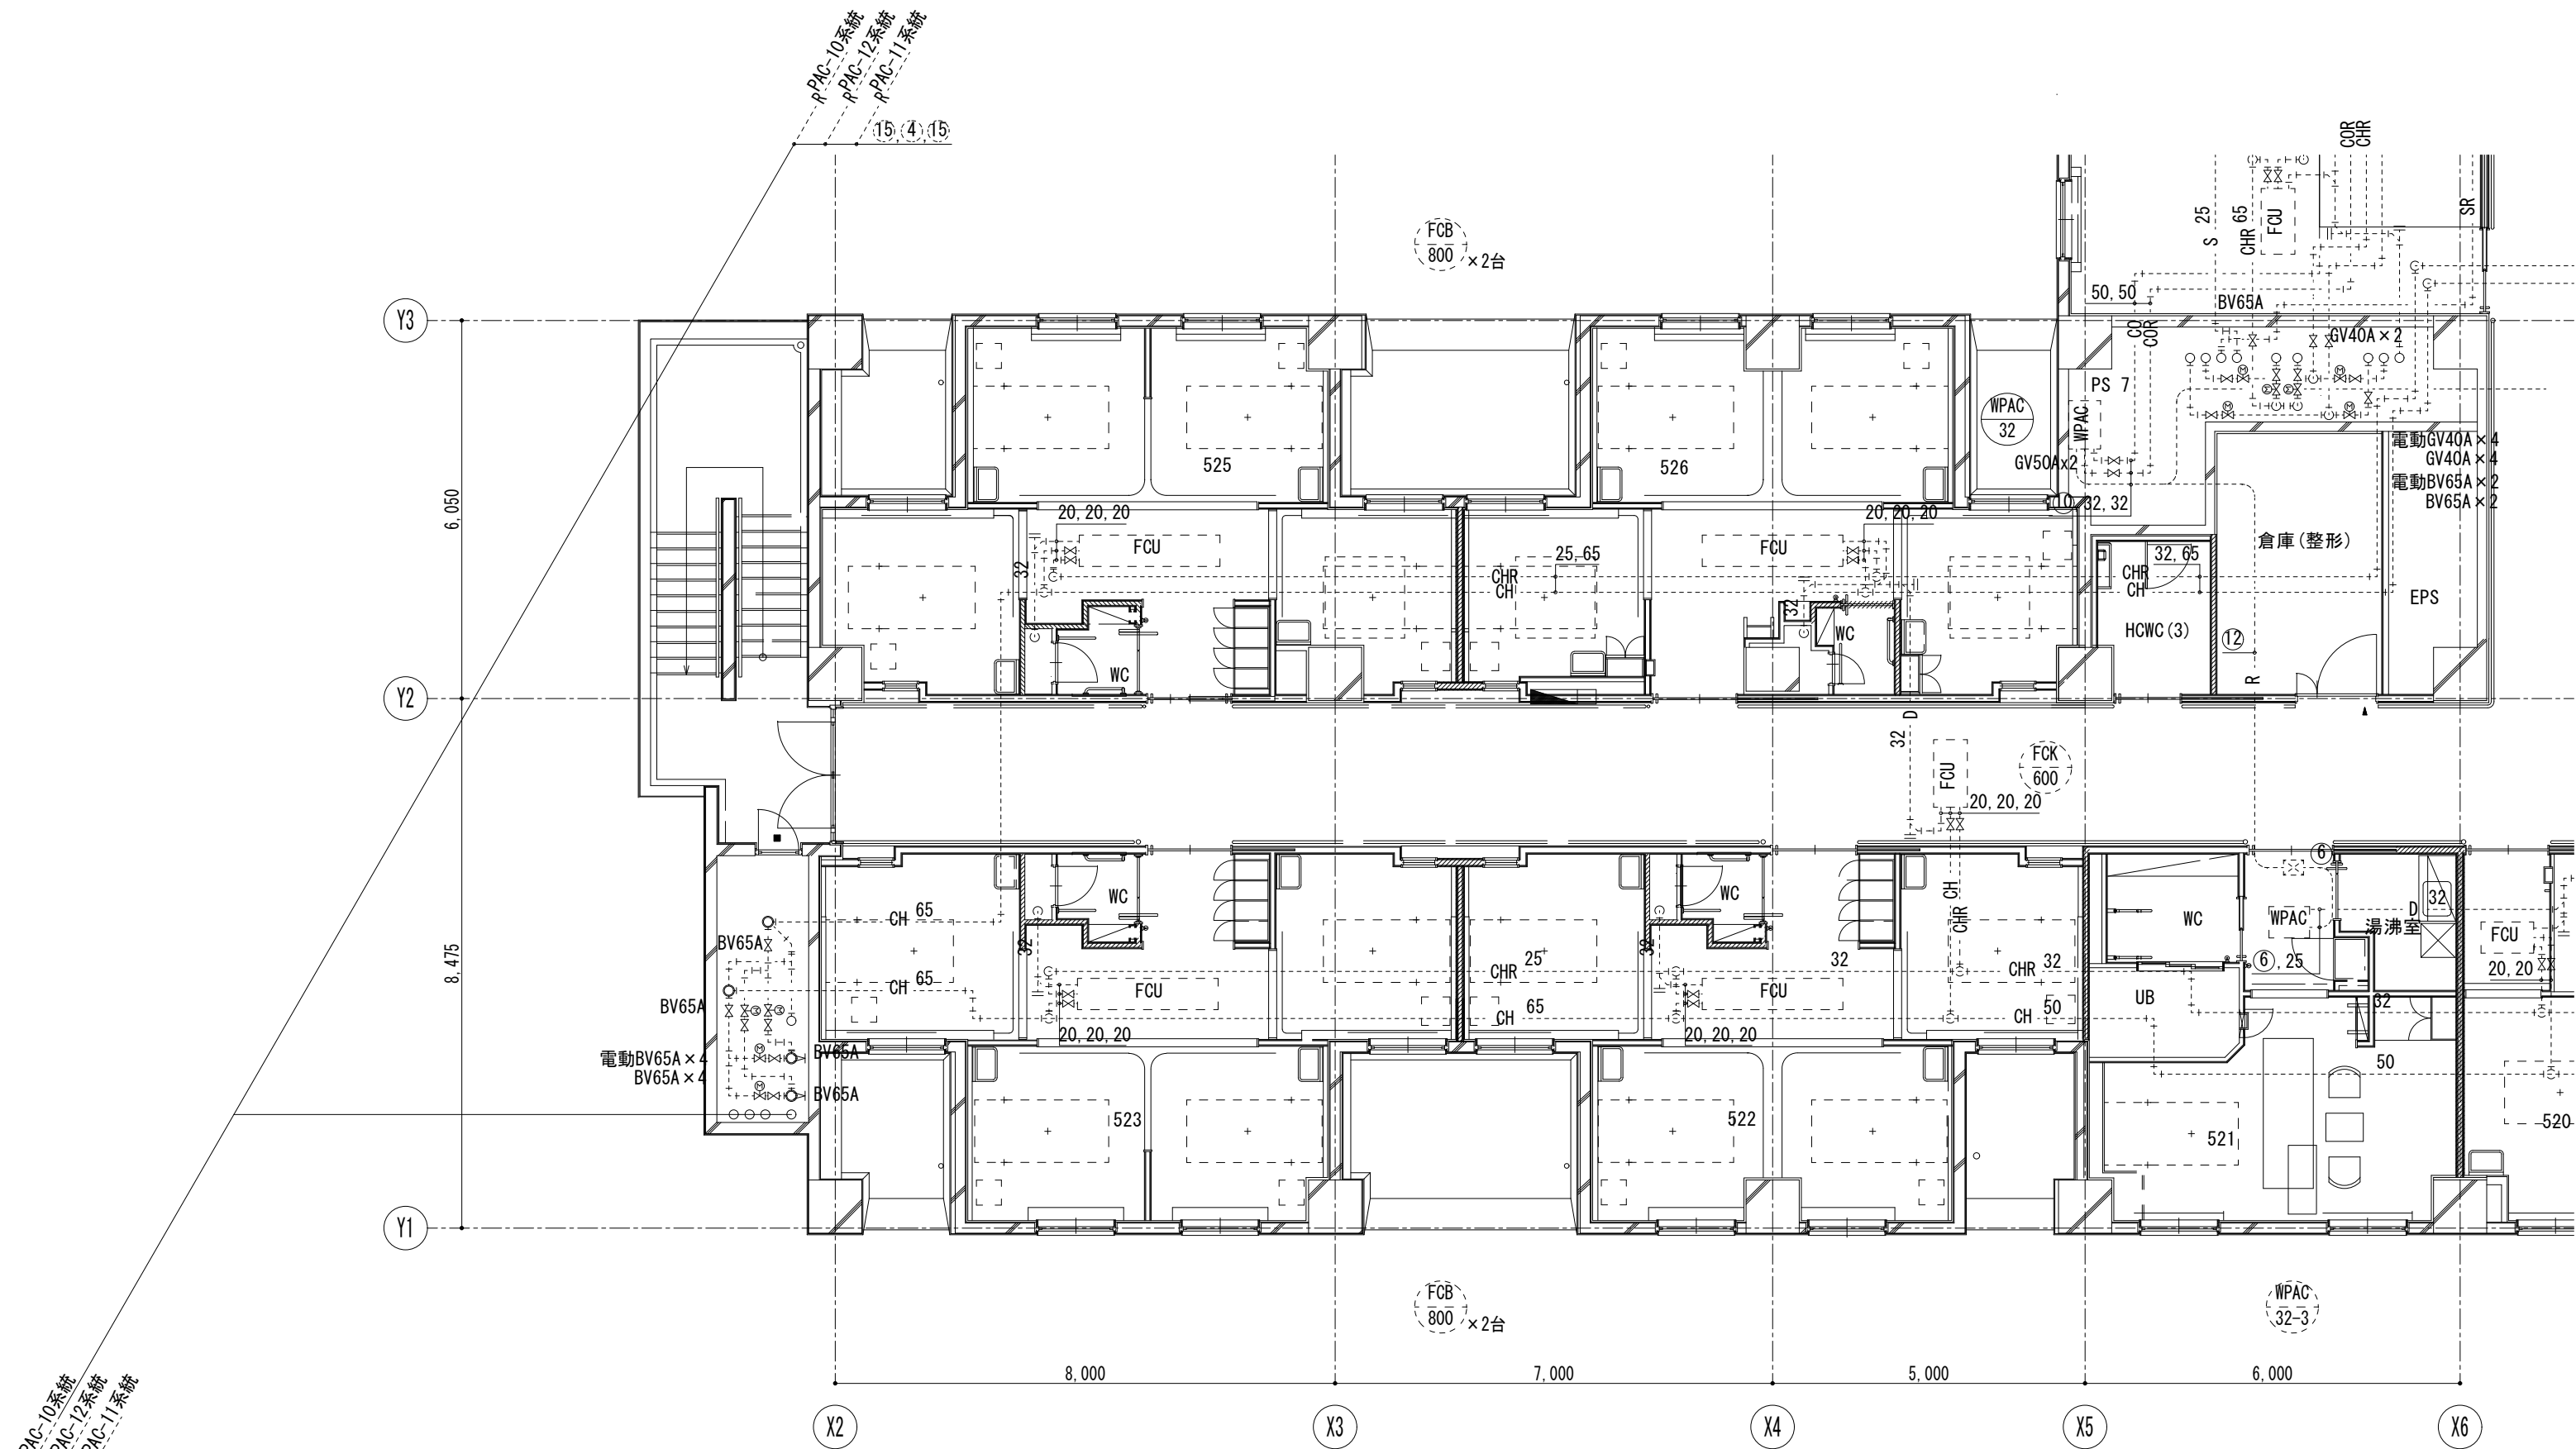

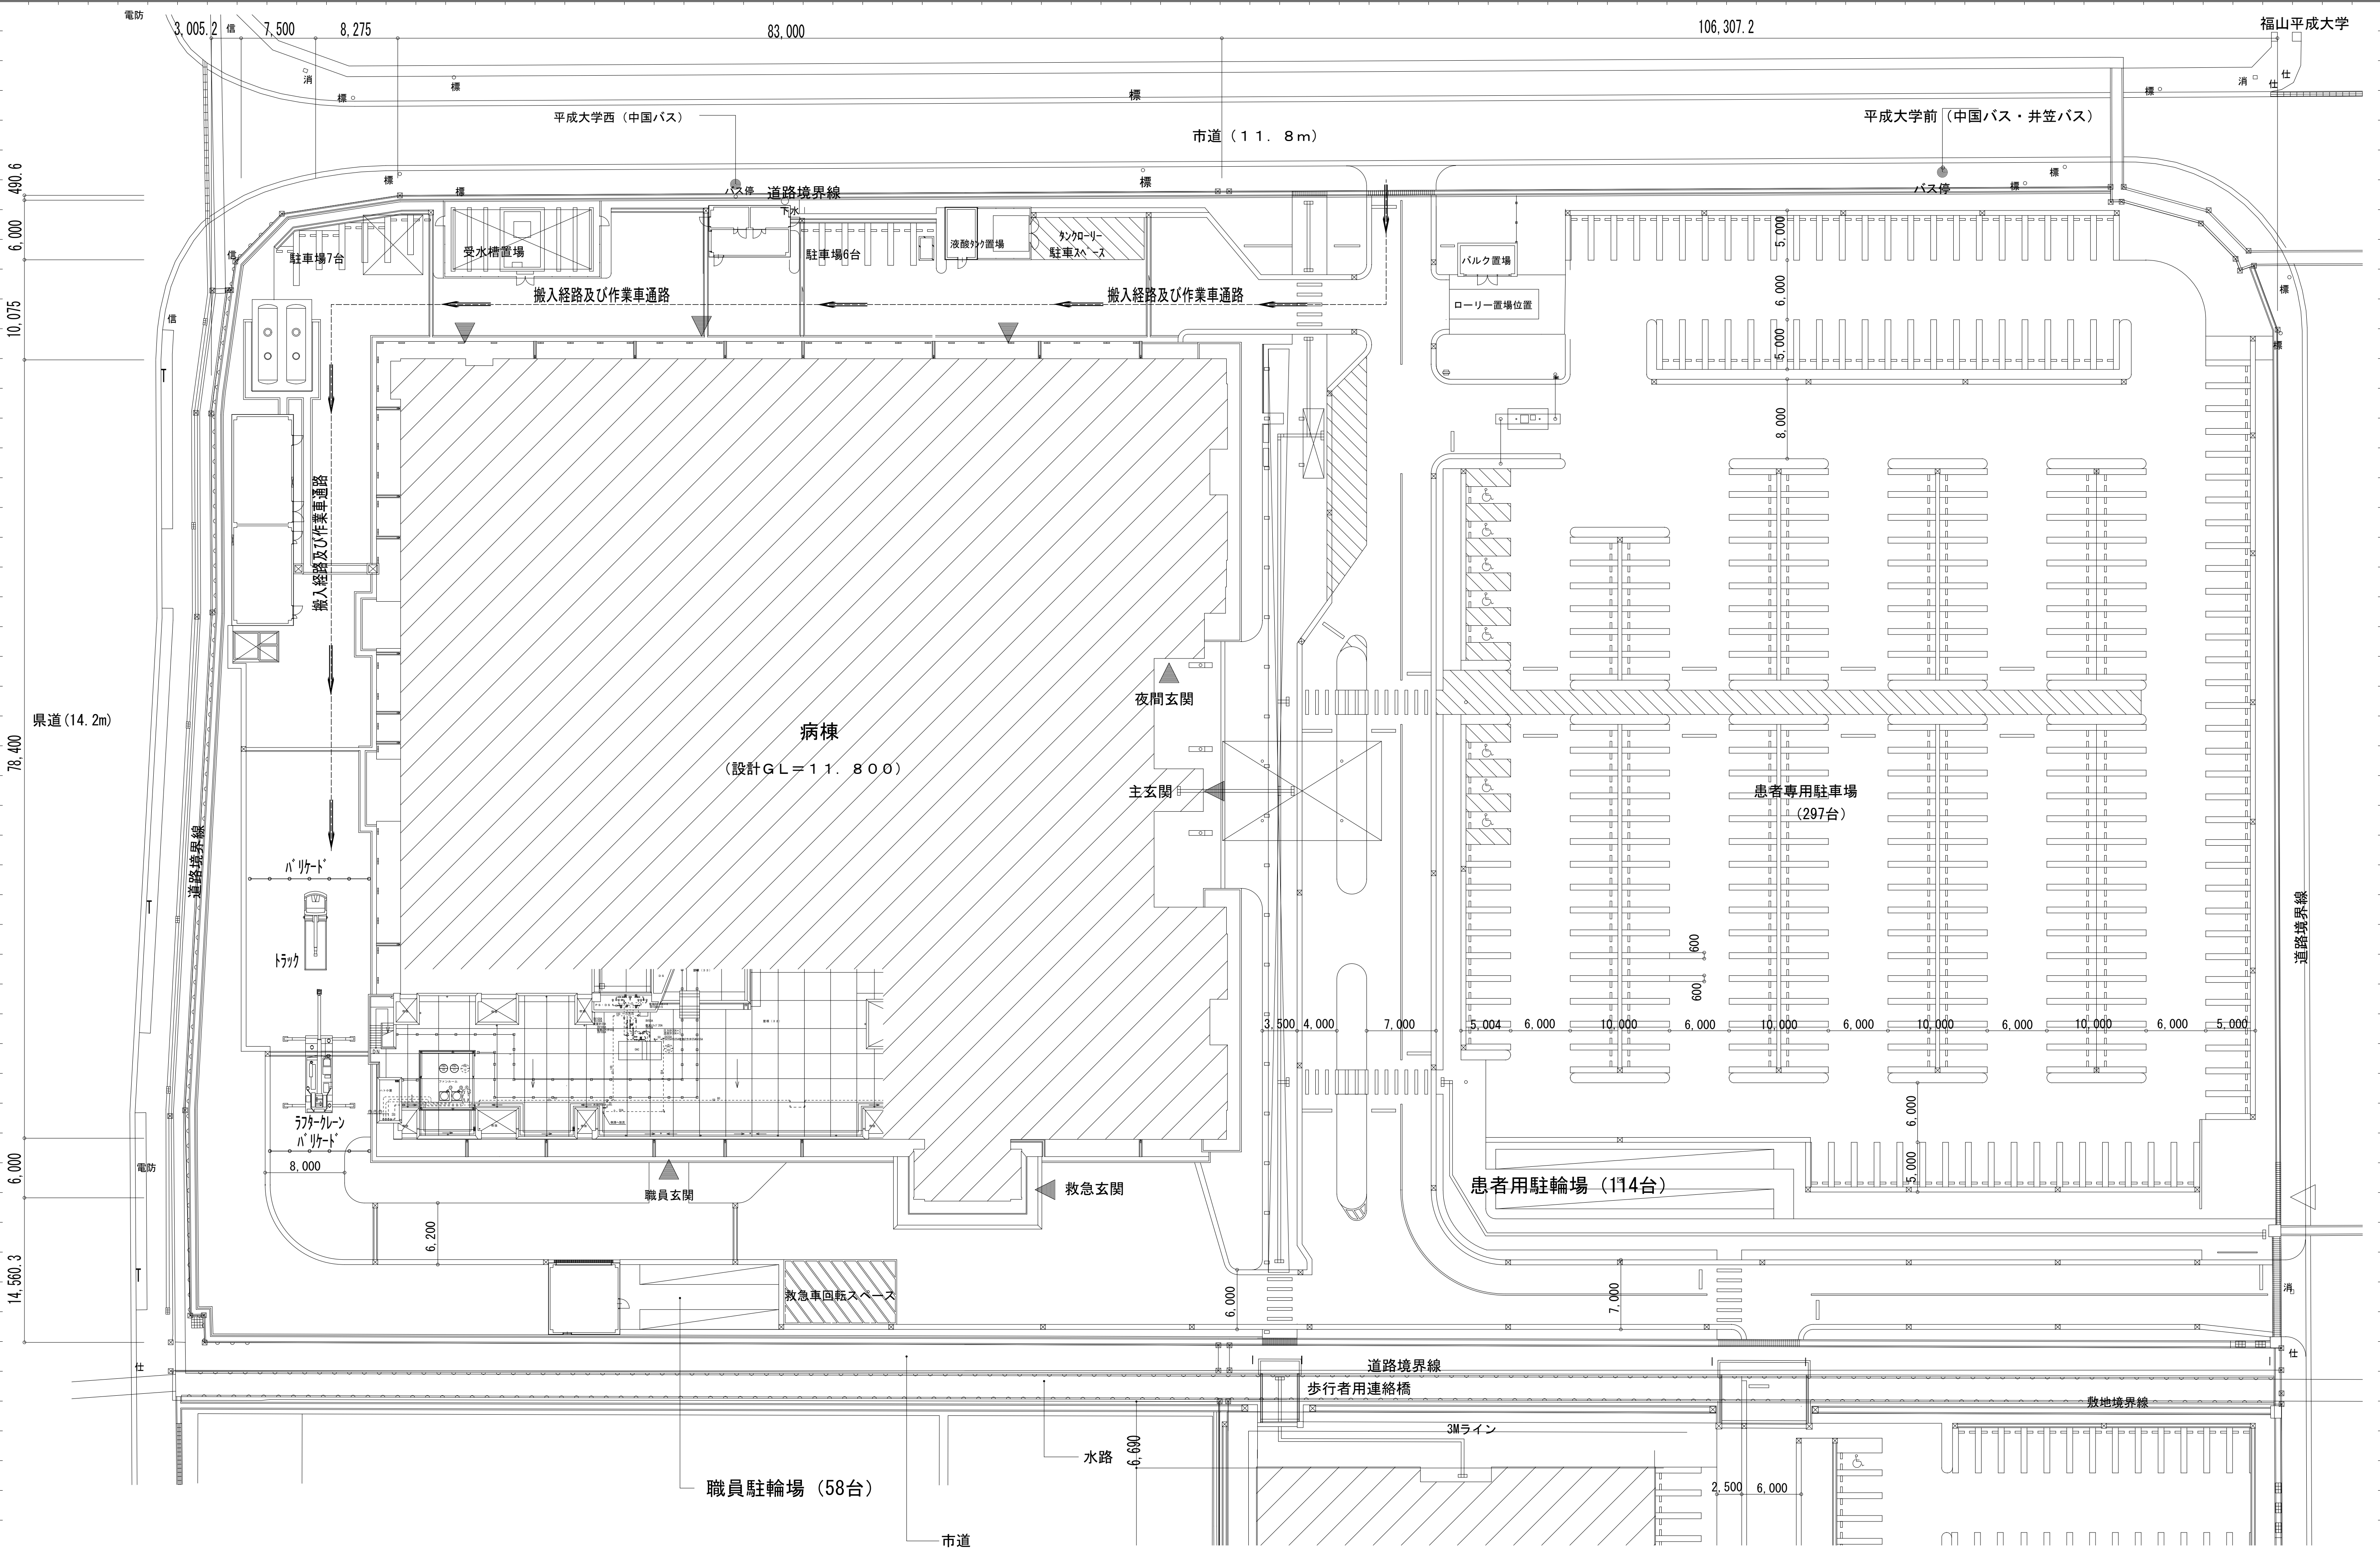

特記事項	御 承 認				製 図 年 月 日		2025 年 3 月 22 日		縮 尺		工 事 名 称 公立学校共済組合中国中央病院 血液疾患病室PAC-10・11系統空調機更新工事 図 面 名 称 搬入・作業車動線計画図（参考図）	図面番号 M-07
					製 図		設 計 担 当		審 査			
					行 廣		行 廣		林			
	公立学校共済組合 中国中央病院											
	広島県福山市御幸町大字上岩成148-13				TEL 084 (970) 2121 (代) FAX 084 (972) 8843							

6階 室外機撤去 平面図 S=1/100

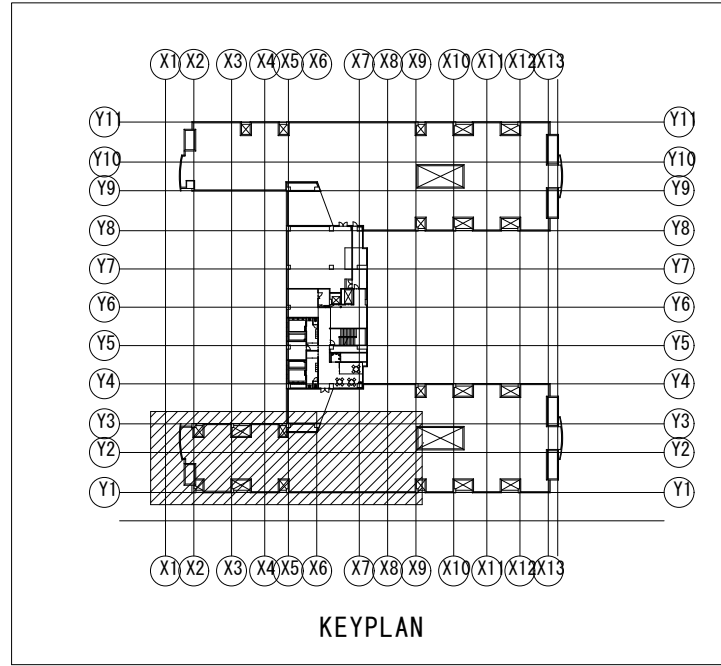


冷媒配管パイプ凡例


液管	パイプ	吹出しパイプ
①	19.1φ	25.4φ
②	12.7φ	25.4φ
③	9.5φ	22.2φ
④	9.5φ	19.1φ
⑤	9.5φ	15.9φ
⑥	6.4φ	12.7φ
⑦	12.7φ	28.6φ
⑧	12.7φ	25.4φ
⑨	9.5φ	22.2φ
⑩	9.5φ	19.1φ
⑪	9.5φ	15.9φ
⑫	6.4φ	12.7φ
⑬	6.4φ	9.5φ
⑭	12.7φ	19.1φ
⑮	19.1φ	25.4φ

特記

- 印部分 冷媒配管・ドレン配管切離し
- ////////部分 撤去処分

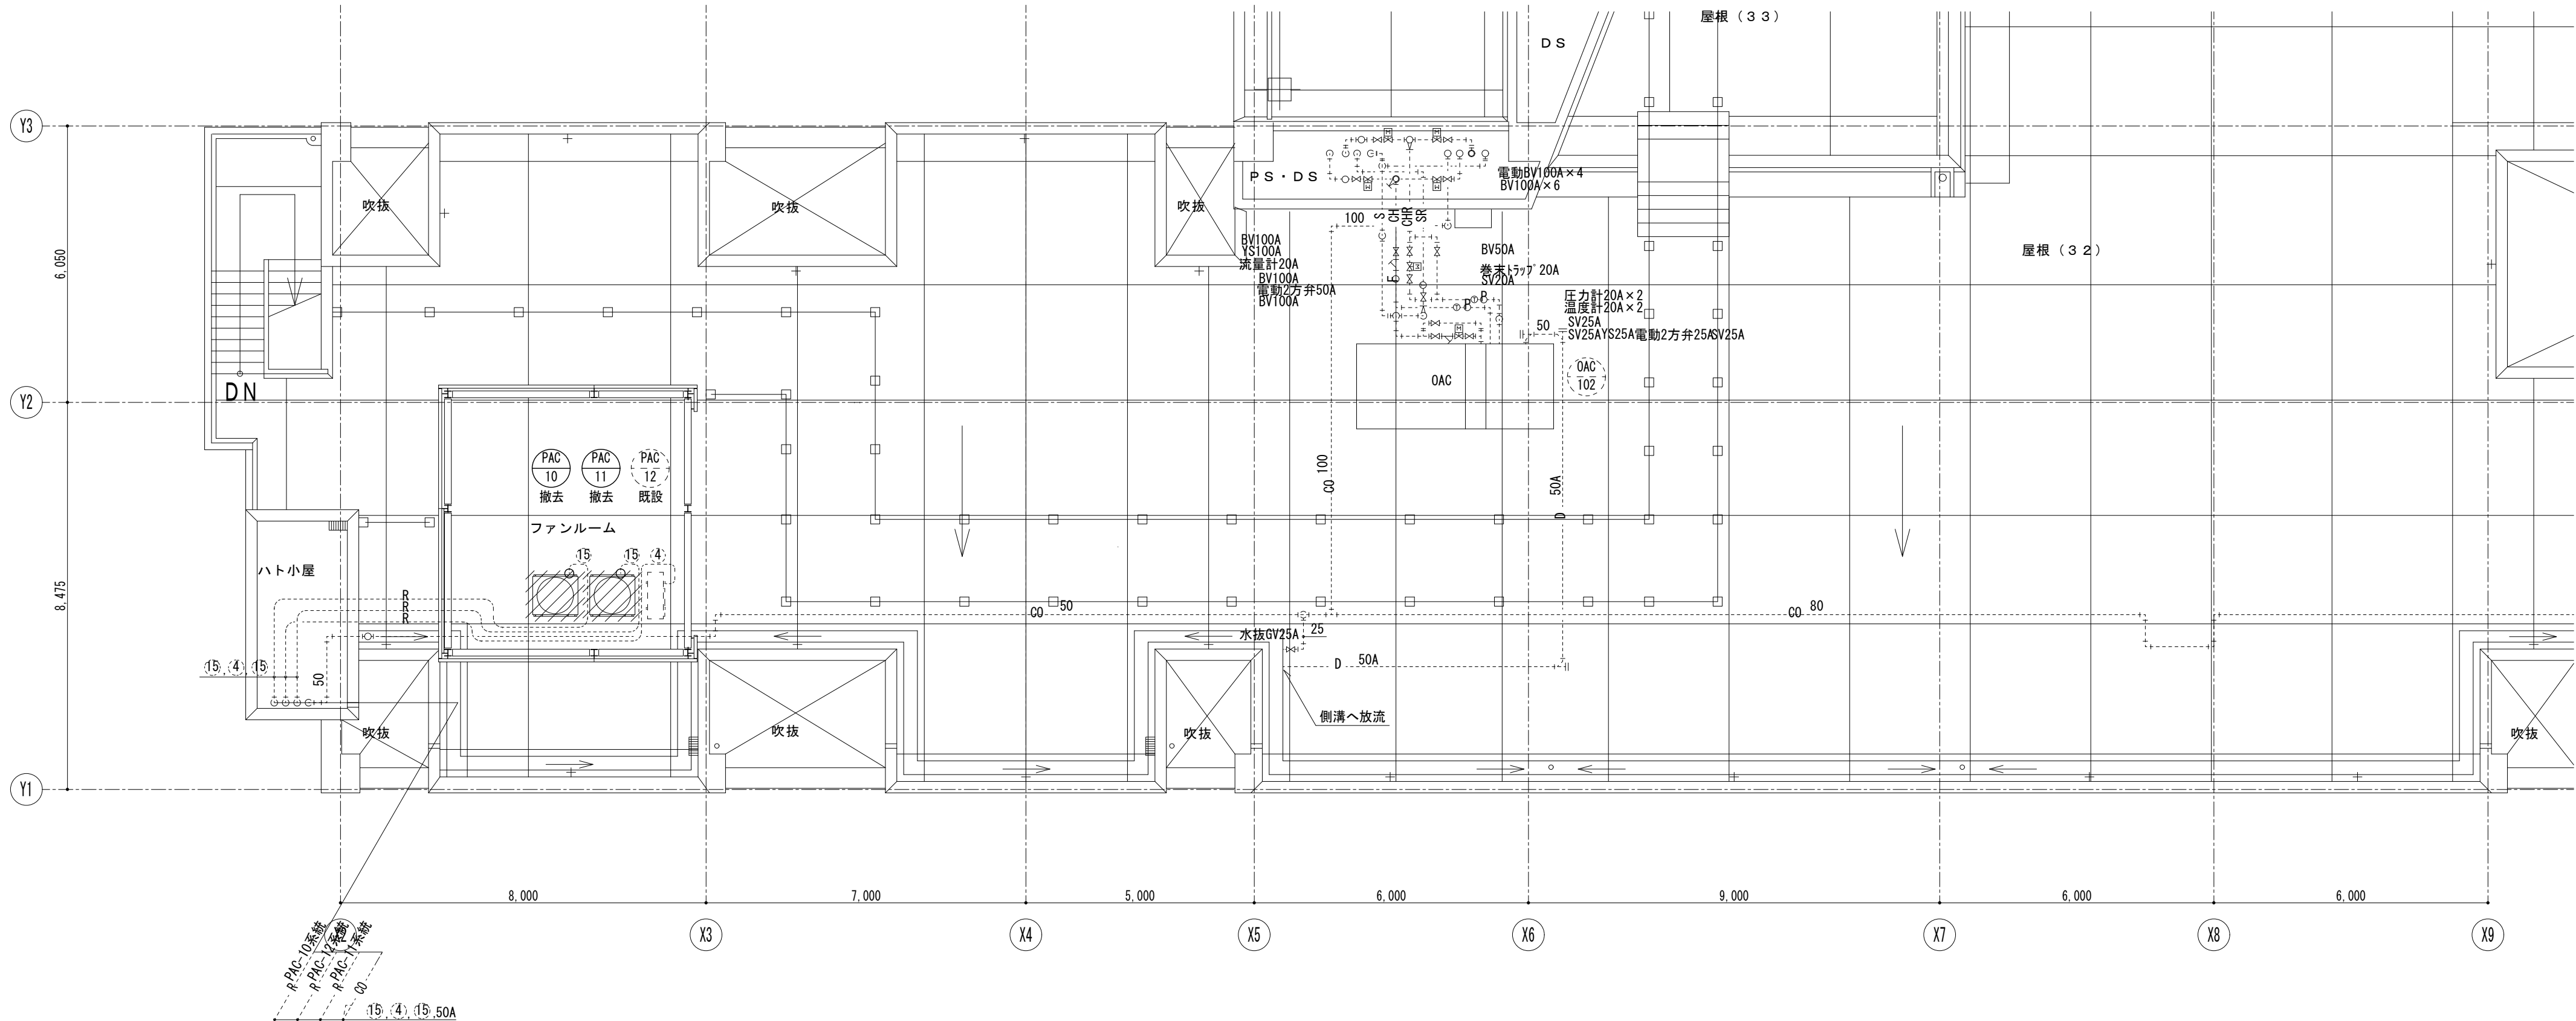

4階 ダクト配管切離し 平面図 S=1/100

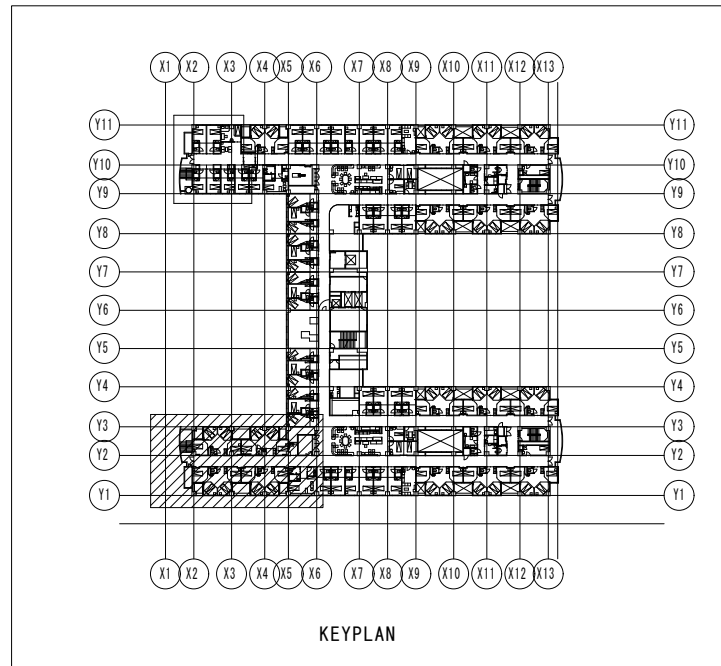

特記

- 印部分 ダクト配管 切離し
- ////////部分 撤去処分

